



СЕЛЬСКОЕ ПОСЕЛЕНИЕ
ВЕРХНИЕ БЕЛОЗЕРКИ
МУНИЦИПАЛЬНОГО
РАЙОНА СТАВРОПОЛЬСКИЙ
САМАРСКОЙ ОБЛАСТИ

Верхне-Белозерский

ВЕСТНИК

6+

**АДМИНИСТРАЦИЯ СЕЛЬСКОГО ПОСЕЛЕНИЯ ВЕРХНИЕ БЕЛОЗЕРКИ
МУНИЦИПАЛЬНОГО РАЙОНА СТАВРОПОЛЬСКИЙ САМАРСКОЙ ОБЛАСТИ**

ПОСТАНОВЛЕНИЕ № 3 от 09 января 2025 года

**ОБ УТВЕРЖДЕНИИ ПЛАНА МЕРОПРИЯТИЙ ПО ПРОТИВОДЕЙСТВИЮ КОРРУПЦИИ
В СЕЛЬСКОМ ПОСЕЛЕНИИ ВЕРХНИЕ БЕЛОЗЕРКИ МУНИЦИПАЛЬНОГО РАЙОНА
СТАВРОПОЛЬСКИЙ САМАРСКОЙ ОБЛАСТИ НА 2025 - 2026 ГОДЫ**

В соответствии с Указом Президента Российской Федерации от 16.08.2021 № 478 «О Национальном плане противодействия коррупции на 2021-2024 годы», законом Самарской области от 10.03.2009

г.№23-ГД «О противодействии коррупции в Самарской области», с постановлением Правительства Самарской области от 12.12.2007 № 253 «О разработке и реализации областных целевых программ в Самарской области» ПОСТАНОВЛЯЮ:

1. Утвердить прилагаемый План мероприятий по противодействию коррупции в сельском поселении Верхние Белозерки на период 2025-2026 годы» согласно приложению.
2. Настоящее постановление подлежит официальному опубликованию в газете «Верхние Белозерский Вестник» и на официальном сайте администрации сельского поселения Верхние Белозерки в сети Интернет <http://v.belozerki.stavrs.ru>.
3. Контроль за исполнением настоящего постановления оставляю за собой.

Глава сельского поселения Верхние Белозерки С.А. Самойлов

ПРИЛОЖЕНИЕ 1

УТВЕРЖДЕН

Постановлением Администрации сельского поселения Верхние Белозерки муниципального района Ставропольский Самарской области от 09 января 2025 г № 3

ПЛАН МЕРОПРИЯТИЙ ПО ПРОТИВОДЕЙСТВИЮ КОРРУПЦИИ В СЕЛЬСКОМ ПОСЕЛЕНИИ ВЕРХНИЕ БЕЛОЗЕРКИ МУНИЦИПАЛЬНОГО РАЙОНА СТАВРОПОЛЬСКИЙ САМАРСКОЙ ОБЛАСТИ НА 2025-2026 ГОДЫ

№ п/п	Наименование мероприятия	Срок исполнения	Исполнители, соисполнители	Объем финансирования (тыс. рублей)		
				всего	2025	2026
1	2	3	4			
1.	Организационные мероприятия в сфере противодействия коррупции в сельском поселении Верхние Белозерки			-	-	-
1.1	Организация контроля за корректировкой и выполнением плана мероприятий по противодействию коррупции в органах местного самоуправления	2025-2026 г.г. постоянно	Администрация сельского поселения (комиссия)	-	-	-
1.2	Принятие мер по совершенствованию нормативно-правового регулирования противодействия коррупции в Администрации сельского поселения Верхние Белозерки	2025-2026 г.г. постоянно	Администрация сельского поселения	-	-	-
1.3	Обеспечение деятельности комиссии по противодействию коррупции	2025-2026 г.г. постоянно	Глава сельского поселения	-	-	-
2.	Мероприятия по совершенствованию организационных основ противодействия коррупции					
2.1	Обеспечение координации деятельности администрации сельского поселения Верхние Белозерки и взаимодействия с правоохранительными и контролирующими органами, в том числе при обращении граждан по вопросам противодействия коррупции	2025-2026 г.г. постоянно	Администрация сельского поселения (комиссия)	-	-	-
2.1.1	Обеспечить принятие мер по повышению эффективности контроля за соблюдением лицами, замещающими должности муниципальной службы, требований законодательства Российской Федерации о противодействии коррупции, касающихся предотвращения и урегулирования конфликта интересов, в том числе за привлечением таких лиц к ответственности в случае их несоблюдения.	2025-2026 г.г. постоянно	председатель комиссии по соблюдению требований к служебному поведению муниципальных служащих и урегулированию конфликта интересов; специалист, ведущий кадровое делопроизводство; глава сельского поселения.	-	-	-
2.1.2	Обеспечить принятие мер по повышению эффективности кадровой работы в части, касающейся ведения личных дел лиц, замещающих муниципальные должности и должности муниципальной службы, в том числе контроль за актуализацией сведений, содержащихся в анкетах, предоставляемых при назначении на указанные должности и поступлении на такую службу, об их родственниках и свойствах в целях выявления возможного конфликта интересов.	2025-2026 г.г. постоянно	председатель комиссии по соблюдению требований к служебному поведению муниципальных служащих и урегулированию конфликта интересов; специалист, ведущий кадровое делопроизводство; глава сельского поселения	-	-	-
2.1.3	Обеспечить ежегодное повышение квалификации муниципальных служащих, в должностные обязанности которых входит участие в противодействии коррупции.	2025-2026 г.г. постоянно	специалист, ведущий кадровое делопроизводство; глава сельского поселения	-	-	-
2.1.4	Обеспечить обучение муниципальных служащих, впервые поступивших на муниципальную службу для замещения должности, включенных в перечни, установленные нормативными правовыми актами Российской Федерации, по образовательным программам в области противодействия коррупции.	2025-2026 г.г. постоянно	специалист, ведущий кадровое делопроизводство; глава сельского поселения	-	-	-
2.2.	Подготовка отчетов о результатах реализации плана мероприятий по противодействию коррупции в сельском поселении на 2025-2026 г.г.	до 20.12.2025 г. и до 20.12.2026 г.	Администрация поселения (комиссия)	-	-	-
3.	Мероприятия по формированию антикоррупционных механизмов в вопросах кадровой политики					
3.1	Организация и осуществление контроля за соблюдением муниципальными служащими ограничений и запретов и обеспечение исполнения ими обязанностей, установленных Федеральным законом « О противодействии коррупции» и законодательством о муниципальной службе	2025-2026 г.г. постоянно	Ведущий специалист	-	-	-
3.2	Проведение анализа коррупционных рисков, связанных с участием муниципальных служащих на безвозмездной основе в управлении коммерческими организациями и их деятельностью в качестве членов коллегиальных органов управления этих организаций					
3.3	Проведение анализа сведений, предоставляемых муниципальными служащими о своих расходах, а также о расходах своих супруги (супруга) и несовершеннолетних детей по каждой сделке по приобретению земельного участка, другого объекта недвижимости, транспортного средства, ценных бумаг, акций, долей участия, паев в уставных (складочных) капиталов организаций), цифровых финансовых активов, цифровой валюты, совершенной им, его супругой (супругом) и (или) несовершеннолетними детьми в течение календарного года, предшествующего году представления сведений (далее - отчетный период), если общая сумма таких сделок превышает общий доход данного лица и его супруги (супруга) за три последних года, предшествующих отчетному периоду, и об источниках получения средств, за счет которых совершены эти сделки					
3.4	Подготовка предложений для принятия мер по выявленным фактам предоставления муниципальными служащими недостоверных или неполных сведений о полученных ими доходах, расходах, об имуществе и сведений этого же характера на своих супругах и несовершеннолетних детей	2025-2026 г.г. постоянно	Ведущий специалист	-	-	-
3.5	Проведение мероприятий по проверке информации коррупционной направленности в отношении муниципальных служащих в Администрации поселения	по мере необходимости	Ведущий специалист	-	-	-
3.6	Организация работы по соблюдению муниципальными служащими Кодекса этики и служебного поведения муниципальных служащих сельского поселения	2025-2026 г.г. постоянно	Ведущий специалист	-	-	-
3.7	Организация работы комиссии по урегулированию конфликта интересов на муниципальной службе	по мере необходимости	Ведущий специалист, комиссия по урегулированию конфликта интересов на муниципальной службе	-	-	-
3.8	Внесение в должностные инструкции муниципальных служащих сельского поселения положений о недопущении нецелевого, неправомерного и (или) неэффективного использования бюджетных средств и муниципального имущества	2025-2026 г.г. постоянно	Ведущий специалист	-	-	-
4.	Мероприятия по обеспечению антикоррупционной экспертизы нормативных правовых актов сельского поселения Верхние Белозерки и их проектов					
4.1.	Организация проведения антикоррупционной экспертизы нормативных правовых актов Администрации поселения и их проектов	2025-2026 г.г. постоянно	Ведущий специалист	-	-	-
4.2.	Направление муниципальных нормативных правовых актов в прокуратуру Ставропольского района для проверки	2025-2026 г.г. постоянно в	Ведущий специалист	-	-	-
4.2.1	Проведение анализа актов прокурорского реагирования, поступивших на правовые акты Администрации сельского поселения для принятия мер по предупреждению нарушений при подготовке проектов нормативных правовых актов.	по мере необходимости	Ведущий специалист	-	-	-
5.	Совершенствование организации деятельности Администрации сельского поселения Верхние Белозерки при проведении аукционов по закупкам товаров, работ и услуг для обеспечения муниципальных нужд.					
5.1.	Обеспечение проведения конкурсных способов закупок товаров, работ, услуг для муниципальных нужд	постоянно в течение года	Глава поселения	-	-	-
5.2.	Информирование всех заинтересованных лиц о правилах участия в конкурсных и иных способах закупок с помощью официального сайта для размещения информации о размещении заказов на поставки товаров, выполнения работ, оказание услуг	постоянно	Бухгалтер	-	-	-
5.3	Обеспечение минимизации коррупционных правонарушений в сфере закупок, использования имущества и бюджетных средств, предупреждение коррупции в подведомственных учреждениях и организациях	постоянно		-	-	-
6.	Меры по противодействию коррупции в сфере имущественных и земельных отношений					
6.1	Осуществление мероприятий по реализации полномочий в сфере управления и распоряжения муниципальной собственностью, в том числе земельными участками, находящимися под объектами муниципальной собственности в соответствии с законодательством	2025-2026 г.г. постоянно	Глава сельского поселения, бухгалтер, Собрание представителей сельского поселения Верхние Белозерки	-	-	-
6.2.	Опубликование единой информационной системе (ЕИС) информации по проведению торгов на право заключения договоров в отношении муниципального имущества и предоставления его в аренду	2025-2026 г.г. постоянно	Ведущий специалист	-	-	-
7.	Мероприятия по обеспечению прозрачности деятельности Администрации сельского поселения Верхние Белозерки					
7.1	Обеспечение информационной открытости деятельности Администрации сельского поселения Верхние Белозерки, путем оборудования на информационных стендах и на официальном сайте Администрации поселения Верхние Белозерки информации о деятельности Администрации сельского поселения (в том числе и в сфере противодействия коррупции)	2025-2026 г.г. постоянно	Ведущий специалист	-	-	-
7.2.	Обеспечение возможности размещения на официальном сайте Администрации сельского поселения Верхние Белозерки физическими и юридическими лицами информации (жалоб) о ставших им известными фактах коррупции	2025-2026 г.г. постоянно	Ведущий специалист	-	-	-
7.3	Проведение анализа информации о фактах коррупции со стороны муниципальных служащих, опубликованных в средствах массовой информации. Проверка и принятие соответствующих мер наказания	по мере необходимости	Глава сельского поселения, Ведущий специалист, комиссия по урегулированию конфликта интересов на муниципальной службе	-	-	-
8.	Мероприятия по просвещению, обучению и воспитанию по вопросам противодействия коррупции					
8.1	Организация направления муниципальных служащих на обучающие семинары и курсы по вопросам противодействия коррупции	2025 г. и 2026 г.	Глава сельского поселения	5,0	5,0	
9.	Мероприятия по противодействию коррупции в муниципальных учреждениях и организациях сельского поселения Верхние Белозерки					

9.1	Организация работы по профилактике коррупции в организациях независимо от их форм собственности, организационно-правовых форм, в соответствии с рекомендациями Министерства труда и социальной защиты Российской Федерации от 03.12.2013 «Методические рекомендации по разработке и принятию организационными мер по предупреждению и противодействию коррупции», в том числе, по контролю за выполнением служащими и работниками муниципальных организаций обязанности сообщать в случаях, установленных федеральными законами, о получении ими подарка в связи с их должностным положением или в связи с исполнением ими служебных обязанностей; по осуществлению комплекса организационных, разъяснительных и иных мер по соблюдению служащими и работниками муниципальных организаций ограничений и запретов, а также по исполнению ими обязанностей, установленных в целях противодействия коррупции; по проведению мероприятий по формированию у служащих и работников работниками муниципальных организаций негативного отношения к даче и получению подарков служащими и работниками в связи с их должностным положением или в связи с исполнением ими служебных обязанностей; по осуществлению проверок и применению мер ответственности, в соответствии с нормативными правовыми актами Российской Федерации, по каждому случаю несоблюдения ограничений, запретов и неисполнения обязанностей, установленных в целях противодействия коррупции, нарушения ограничений, касающихся получения подарков и порядка сдачи подарков; по разработке и осуществлению комплекса организационных, разъяснительных и иных мер по недопущению служащими и работниками муниципальных организаций поведения, которое может восприниматься окружающими как обещание или предложение дачи взятки либо как согласие принять взятку или как просьба о даче взятки.	Постоянно, анализ принятых мер к 20.12.2025 г. к 20.12.2026 г.	Ведущий специалист	-	-	-
9.2	Обеспечение предоставления сведений о доходах, расходах об имуществе и обязательствах имущественного характера гражданами, претендующими на замещение должности главы сельского поселения	Ежегодно, с 30 апреля года следующего за отчетным, при подаче документов о приеме на работу	Ведущий специалист	-	-	-
10.	Мероприятия информационно-пропагандистского обеспечения по снижению правового нигилизма населения и формированию нетерпимости к коррупционному поведению					
10.1	Разработка и размещение в здании Администрации сельского поселения: контактных данных лиц, ответственных за организацию противодействия коррупции в органах, прокуратуре района, органов внутренних дел, памяток для граждан (жителей) об общественно опасных последствиях проявления коррупции и об уголовной ответственности за коррупционные преступления.	по мере необходимости, но не реже 1 раза в год	Администрация сельского поселения	-	-	-
ИТОГО:				5,0	5,0	

АДМИНИСТРАЦИЯ СЕЛЬСКОГО ПОСЕЛЕНИЯ ВЕРХНЕ БЕЛОЗЕРКИ МУНИЦИПАЛЬНОГО РАЙОНА СТАВРОПОЛЬСКИЙ САМАРСКОЙ ОБЛАСТИ

ПОСТАНОВЛЕНИЕ № 4 от 09 января 2025 года

О ПРОВЕДЕНИИ ПУБЛИЧНЫХ СЛУШАНИЙ ПО ПРОЕКТУ ПОСТАНОВЛЕНИЯ АДМИНИСТРАЦИИ МУНИЦИПАЛЬНОГО РАЙОНА СТАВРОПОЛЬСКИЙ САМАРСКОЙ ОБЛАСТИ «О ПРЕДОСТАВЛЕНИИ РАЗРЕШЕНИЯ НА УСЛОВНО РАЗРЕШЕННЫЙ ВИД ИСПОЛЬЗОВАНИЯ «МАГАЗИНЫ (КОД 4.4)» В ОТНОШЕНИИ ЗЕМЕЛЬНОГО УЧАСТКА С КАДАСТРОВЫМ НОМЕРОМ 63:32:1003006:53 ПЛОЩАДЬЮ 1643 КВ. М., РАСПОЛОЖЕННОГО ПО АДРЕСУ: САМАРСКАЯ ОБЛ., МУНИЦИПАЛЬНЫЙ РАЙОН СТАВРОПОЛЬСКИЙ, СЕЛЬСКОЕ ПОСЕЛЕНИЕ ВЕРХНИЕ БЕЛОЗЕРКИ, СЕЛО ВЕРХНИЕ БЕЛОЗЕРКИ, УЛ. МИРА, УЧАСТОК 2-Б

В соответствии со статьей 5.1, 39 Градостроительного кодекса Российской Федерации, руководствуясь статьей 28 Федерального закона от 06 октября 2003 года №131-ФЗ «Об общих принципах организации местного самоуправления в Российской Федерации», Уставом сельского поселения Верхние Белозерки муниципального района Ставропольский Самарской области, Положением об организации и проведении общественных или публичных слушаний по вопросам градостроительной деятельности на территории сельского поселения Верхние Белозерки муниципального района Ставропольский Самарской области, утвержденным Решением Собрания Представителей сельского поселения Верхние Белозерки муниципального района Ставропольский Самарской области от 13.12.2019 № 41 (в редакции Решений Собрания Представителей сельского поселения Верхние Белозерки муниципального района Ставропольский Самарской области от 25.12.2023 № 38) (далее по тексту – Положение), заявлением Пикаловой Надежды Всеволодовны от 12.12.2024 № 6/н, постановляю:

1. Провести на территории сельского поселения Верхние Белозерки муниципального района Ставропольский Самарской области публичные слушания по проекту постановления о предоставлении разрешения на условно разрешенный вид использования «Магазины (код 4.4)» в отношении земельного участка с кадастровым номером 63:32:1003006:53 площадью 1643 кв. м., расположенного в территориальной зоне «Зона застройки индивидуальными жилыми домами и домами блокированной застройки (Ж1)», по адресу: Самарская обл., муниципальный район Ставропольский, сельское поселение Верхние Белозерки, село Верхние Белозерки, ул. Мира, участок 2-Б (далее – Проект) (приложение № 1).

1. Перечень информационных материалов по Проекту:
1) Ситуационный план границ территории, в отношении которой проводятся публичные слушания по Проекту (приложение № 2).

2) Схема расположения земельных участков, имеющих общую границу с земельным участком, имеющим кадастровый номер 63:32:1003006:53 площадью 1643 кв. м., расположенного по адресу: Самарская обл., муниципальный район Ставропольский, сельское поселение Верхние Белозерки, село Верхние Белозерки, ул. Мира, участок 2-Б (приложение № 3).

3) Фрагмент карты градостроительного зонирования Правил землепользования и застройки сельского поселения Верхние Белозерки муниципального района Ставропольский Самарской области (масштаб 1:5000) с обозначением территориальной зоны «Зона застройки индивидуальными жилыми домами и домами блокированной застройки (Ж1)» (приложение № 4).

2. Организатор публичных слушаний – Администрация сельского поселения Верхние Белозерки муниципального района Ставропольский Самарской области (далее – Администрация сельского поселения).

3. Процедура проведения публичных слушаний по Проекту состоит из следующих этапов:

- 1) оповещение о начале публичных слушаний;
- 2) размещение Проекта, подлежащего рассмотрению на публичных слушаниях, и информационный материал к нему на официальном сайте и открытые экспозиции Проекта;
- 3) проведение экспозиции Проекта, подлежащего рассмотрению на публичных слушаниях;
- 4) проведение собрания участников публичных слушаний;
- 5) подготовка и оформление протокола публичных слушаний;
- 6) подготовка и опубликование заключения о результатах публичных слушаний.

3.1. Оповещение о начале публичных слушаний по Проекту, осуществляется путем принятия и опубликования, а также размещения в сети «Интернет» данного постановления.

4. Публичные слушания по Проекту проводятся в соответствии с Положением.

5. Срок проведения публичных слушаний по Проекту в соответствии с разделом 4 Положения публичных слушаний с 09 января 2025 года по 31 января 2025 года.

6. Срок проведения публичных слушаний исчисляется с момента опубликования настоящего постановления для официального опубликования заключения о результатах публичных слушаний.

7. Провести с 17 января 2025 года по 24 января 2025 года экспозицию Проекта в здании администрации сельского поселения Верхние Белозерки муниципального района Ставропольский Самарской области по адресу: село Верхние Белозерки, ул. Советская, д. 8А.

Часы работы экспозиции: рабочие дни с 8:00 до 12:00 и с 13:00 до 16:00.

Консультацию посетителей экспозиции (экспозиций) по Проекту осуществляется Самойловой Анастасией Николаевной – ведущим специалистом администрации сельского поселения Верхние Белозерки муниципального района Ставропольский Самарской области.

8. Разместить Проект и информационные материалы к нему на официальном сайте администрации сельского поселения Верхние Белозерки муниципального района Ставропольский Самарской области в информационно-телекоммуникационной сети Интернет (далее – официальный сайт) в разделе «Градостроительство», в подразделе «Общественные обсуждения или публичные слушания», во вкладки «2025 год».

9. Участниками публичных слушаний являются:
- правообладатели земельных участков и (или) расположенных на них объектов капитального строительства, а также правообладатели помещений, являющихся частью указанных объектов капитального строительства, находящихся в границах территориальной зоны «Зона застройки индивидуальными жилыми домами и домами блокированной застройки (Ж1)» (в соответствии с приложением № 4);
- правообладатели земельных участков, имеющих общую границу с земельным участком с кадастровым номером 63:32:1003006:53 площадью 1643 кв. м., расположенным по адресу: Самарская обл., муниципальный район Ставропольский, сельское поселение Верхние Белозерки, село Верхние Белозерки, ул. Мира, участок 2-Б, в отношении которого подготовлен Проект или расположенных на них объектов капитального строительства, правообладатели помещений, являющихся частью объекта капитального строительства (в соответствии с приложением № 3).

10. Участники публичных слушаний в целях идентификации представляют сведения:

- 1) для физических лиц - фамилию, имя, отчество (при наличии), дату рождения, адрес места жительства (регистрации);
- 2) для юридических лиц - наименование, основной государственный регистрационный номер, место нахождения и адрес.

Представленные сведения подтверждаются копиями соответствующих документов.

Участники публичных слушаний, являющиеся правообладателями соответствующих земельных участков и (или) расположенных на них объектов капитального строительства и (или) помещений, являющихся частью указанных объектов капитального строительства, также представляют сведения, соответствующие о таких земельных участках, объектах капитального строительства, помещениях, являющихся частью указанных объектов капитального строительства.

Представленные сведения подтверждаются копиями документов из Единого государственного реестра недвижимости и иными документами, устанавливающими или удостоверяющими права на такие земельные участки, объекты капитального строительства, помещения, являющиеся частью указанных объектов капитального строительства.

11. В период размещения Проекта и информационных материалов к нему на официальном сайте и проведения экспозиции Проекта участники публичных слушаний, прошедшие идентификацию в соответствии с пунктом 7 настоящего постановления, вправе внести предложения и замечания по Проекту:

- 1) в письменной или устной форме в ходе проведения собрания участников публичных слушаний;
- 2) в письменной форме или в форме электронного документа в адрес организатора публичных слушаний – Администрации сельского поселения:

- 2.1) почтовым направлением заказного письма с уведомлением о вручении на адрес: 445147, Самарская область, Ставропольский район, с. Верхние Белозерки, ул. Советская 8А;
- 2.2) на адрес электронной почты: admspbelozerk@mail.ru администрации сельского поселения

Верхние Белозерки муниципального района Ставропольский Самарской области (при условии соблюдения требований федерального закона от 6 апреля 2011 года N 63-ФЗ «Об электронной подписи», части 4 статьи 11 Федерального закона от 27.07.2006 № 149-ФЗ «Об информации, информационных технологиях и о защите информации»);

3) посредством записи в книге (журнале) учета посетителей экспозиции проекта.
Принем предложений и замечаний участников публичных слушаний по Проекту осуществляется – с 17 января 2025 года по 24 января 2025 года и завершается – за 7 дней до окончания срока проведения публичных слушаний.

12. Собрание участников публичных слушаний состоится в селе Верхние Белозерки – 19.01.2025 года в 17:00, по адресу: ул. Советская 8А, в здании Администрации сельского поселения.

13. Назначить лицом, ответственным за консультирование посетителей экспозиции по Проекту Самойлову Анастасию Николаевну – ведущего специалиста администрации сельского поселения Верхние Белозерки муниципального района Ставропольский Самарской области.

14. Назначить лицом, уполномоченным за формирование записей в книге (журнале) учета посетителей экспозиции по Проекту Самойлову Анастасию Николаевну – ведущего специалиста администрации сельского поселения Верхние Белозерки муниципального района Ставропольский Самарской области.

15. Назначить лицом, ответственным за организацию и проведение собрания публичных слушаний по Проекту, организацию приема замечаний, предложений и письменных обращений в процессе проведения собрания публичных слушаний по Проекту, а также заявлений на участие в проведении собрания публичных слушаний по Проекту, за ведение протокола собрания участников публичных слушаний по Проекту Самойлову Анастасию Николаевну – ведущего специалиста администрации сельского поселения Верхние Белозерки муниципального района Ставропольский Самарской области.

16. Назначить лицом, ответственным за ведение протокола публичных слушаний по Проекту и составление заключения по результатам публичных слушаний по Проекту Самойлову Анастасию Николаевну – ведущего специалиста администрации сельского поселения Верхние Белозерки муниципального района Ставропольский Самарской области.

17. Назначить лицом, уполномоченным председательствовать на собрании участников публичных слушаний Самойлову Сергею Александровича – Главу сельского поселения Верхние Белозерки муниципального района Ставропольский Самарской области.

18. Назначить лицом, ответственным за ведение протокола публичных слушаний по Проекту и составление заключения по результатам публичных слушаний по Проекту Самойлову Анастасию Николаевну – ведущего специалиста администрации сельского поселения Верхние Белозерки муниципального района Ставропольский Самарской области.

19. Администрации в целях заблаговременного ознакомления жителей поселения и иных заинтересованных лиц с Проектом обеспечить:

- официальное опубликование Проекта в газете «Верхне-Белозерский Вестник»;
- размещение Проекта на официальном сайте Администрации сельского поселения в информационно-телекоммуникационной сети «Интернет»: <https://v.belozerki-stavsk.ru/> в разделе «Градостроительство», в подразделе «Общественные обсуждения или публичные слушания», во вкладке «2025 год»;
- размещение настоящего постановления на информационных стендах в здании Администрации и на оборудованных стендах около здания Администрации, в местах массового скопления граждан и в иных местах, расположенных на территории, в отношении которой подготовлен Проект.

20. Контроль за исполнением настоящего Постановления оставляю за собой.

Глава сельского поселения Верхние Белозерки муниципального района Ставропольский Самарской области С.А. Самойлов

Приложение № 1 к постановлению администрации сельского поселения Верхние Белозерки муниципального района Ставропольский Самарской области от 09.01.2025г. № 4

АДМИНИСТРАЦИЯ МУНИЦИПАЛЬНОГО РАЙОНА СТАВРОПОЛЬСКИЙ САМАРСКОЙ ОБЛАСТИ

ПОСТАНОВЛЕНИЕ (ПРОЕКТ) от _____ № _____

О ПРЕДОСТАВЛЕНИИ РАЗРЕШЕНИЯ НА УСЛОВНО РАЗРЕШЕННЫЙ ВИД ИСПОЛЬЗОВАНИЯ ЗЕМЕЛЬНОГО УЧАСТКА «МАГАЗИНЫ (4.4)» В ОТНОШЕНИИ ЗЕМЕЛЬНОГО УЧАСТКА С КАДАСТРОВЫМ НОМЕРОМ 63:32:1003006:53 ПЛОЩАДЬЮ 1643 КВ. М., РАСПОЛОЖЕННОГО ПО АДРЕСУ: САМАРСКАЯ ОБЛ., МУНИЦИПАЛЬНЫЙ РАЙОН СТАВРОПОЛЬСКИЙ, СЕЛЬСКОЕ ПОСЕЛЕНИЕ ВЕРХНИЕ БЕЛОЗЕРКИ, СЕЛО ВЕРХНИЕ БЕЛОЗЕРКИ, УЛ. МИРА, УЧАСТОК 2-Б

В соответствии со статьей 39 Градостроительного кодекса Российской Федерации, на основании соглашения от 01.07.2019 № 1 «О передаче осуществления части полномочий сельского поселения Верхние Белозерки муниципального района Ставропольский Самарской области на уровень муниципального района Ставропольский Самарской области», заключения о результатах публичных слушаний от ____ 2025, рекомендаций Комиссии по подготовке проектов правил землепользования и застройки сельского поселения Верхние Белозерки муниципального района Ставропольский Самарской области от ____ 2025, административного регламента предоставления муниципальной услуги «Предоставление разрешения на условно разрешенный вид использования земельного участка или объекта капитального строительства», утвержденного постановлением администрации муниципального района Ставропольский Самарской области от 26.05.2020 № 1449нпн, достоверности от 24.06.2024 № 63 АА 8237812, удостоверенной Мустажиновой Г.Н., нотариусом Ставропольского района Самарской области, зарегистрированной в реестре за № 63/132-н/63-2024-4-672, рассмотрев обращение администрации сельского поселения Верхние Белозерки муниципального района Ставропольский Самарской области от 11.11.2024 № 411 в отношении заявления Пикаловой Надежды Всеволодовны от 05.11.2024 № 6/н, являющейся собственником земельного участка с кадастровым номером 63:32:1003006:53, администрации муниципального района Ставропольский Самарской области постановляю:

1. Предоставить разрешение на условно разрешенный вид использования земельного участка «Магазины (4.4)» с кадастровым номером 63:32:1003006:53 площадью 1643 кв. м., расположенного в территориальной зоне «Зона застройки индивидуальными жилыми домами и домами блокированной застройки (Ж1)», по адресу: Самарская обл., муниципальный район Ставропольский, сельское поселение Верхние Белозерки, село Верхние Белозерки, ул. Мира, участок 2-Б.

2. Отделу архитектуры и градостроительства администрации муниципального района Ставропольский Самарской области настоящее постановление:

- 2.1. Опубликовать в районной газете «Ставрополь-на-Волге. Официальное опубликование» и на официальном сайте администрации муниципального района в сети Интернет.
- 2.2. Разместить в государственной информационной системе Самарской области «Информационная система обеспечения градостроительной деятельности».
- 2.3. Направить постановление в орган регистрации прав для внесения сведений в Единый государственный реестр недвижимости.
3. Контроль за исполнением настоящего постановления оставляю за собой.

Заместитель Главы района по имуществу и архитектуре – руководителя КУМИ А.В. Старков


Приложение № 2
к постановлению администрации сельского поселения Верхние Белозерки муниципального района Ставропольский Самарской области от 09.01.2025г. № 4

Ситуационный план

границ территории, в отношении которой проводятся публичные слушания по проекту

постановления администрации муниципального района Ставропольский Самарской области о предоставлении разрешения на условно разрешенный вид использования земельного участка «Магазины (4.4)» в отношении земельного участка с кадастровым номером 63:32:1003006:53 площадью 1643 кв. м., расположенного в территориальной зоне «Зона застройки индивидуальными


жилыми домами и домами блокированной застройки (Ж1)», по адресу: Самарская область, муниципальный район Ставропольский, сельское поселение Верхние Белозерки, село Верхние Белозерки, улица Мира, участок 2-Б.

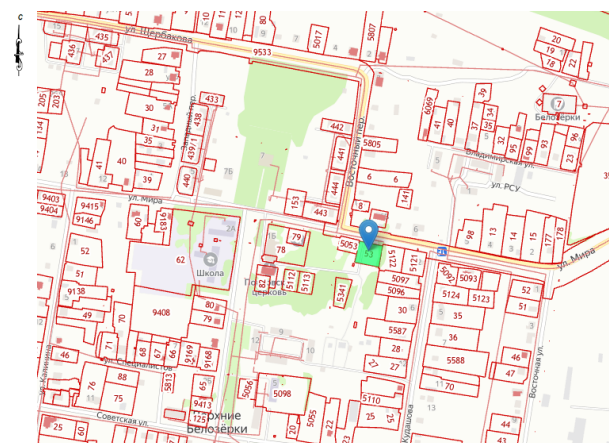

Приложение № 3 к постановлению администрации сельского поселения Верхние Белозерки муниципального района Ставропольский Самарской области от 09.01.2025г. № 4

СХЕМА

расположения земельных участков, имеющих общую границу с земельным участком с кадастровым номером 63:32:1003006:53 площадью 1643 кв. м., расположенного в территориальной зоне «Зона застройки индивидуальными жилыми домами и домами блокированной застройки (Ж1)», по адресу: Самарская область, муниципальный район Ставропольский, сельское поселение Верхние Белозерки, село Верхние Белозерки, улица Мира, участок 2-Б.

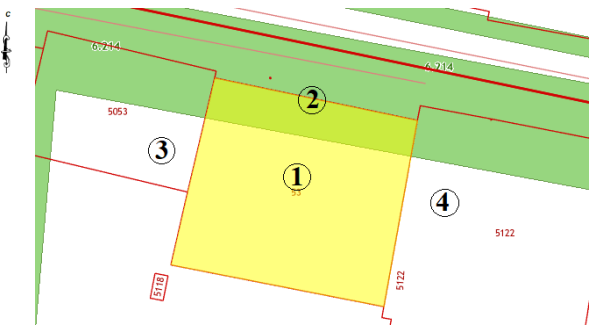

Условные обозначения к схеме:


1. Земельный участок с кадастровым номером 63:32:1003006:53 площадью 1643 кв. м., расположенный по адресу: Самарская область, муниципальный район Ставропольский, сельское поселение Верхние Белозерки, село Верхние Белозерки, улица Мира, участок 2-Б, в отношении которого проводятся публичные слушания.
2. Зона с особыми условиями использования территории (ЗООИТ63:32-6.214), вид – «Охранная зона инженерных коммуникаций», «Зона охраны искусственных объектов», реестровый номер: 63:32-6.214. Наименование: «Охранная зона объекта электросетевого хозяйства. Сооружение – часть линии электропередач (ЛЭП) Ф-17 Белозерки, инвентарный номер 3311, местоположение: Самарская область, Ставропольский район, с. Верхние Белозерки». Ограничение: «Установлены в соответствии с п. 8, 9, 10 постановления Правительства Российской Федерации от 24.02.2009г. № 160 "О порядке установления охранных зон объектов электросетевого хозяйства и особых условий использования земельных участков, расположенных в границах таких зон"».
3. Земельный участок с кадастровым номером 63:32:1003006:5053 по адресу: Самарская область, муниципальный район Ставропольский, сельское поселение Верхние Белозерки, ул. Мира 2 Б-1.
4. Земельный участок с кадастровым номером 63:32:1003006:5122 по адресу: Самарская область, муниципальный район Ставропольский, сельское поселение Верхние Белозерки, село Верхние Белозерки, улица Мира, участок № 2Г.

Приложение № 4 к постановлению администрации сельского поселения Верхние Белозерки муниципального района Ставропольский Самарской области от 09.01.2025г. № 4

ФРАГМЕНТ

карты градостроительного зонирования Правил землепользования и застройки сельского поселения Верхние Белозерки муниципального района Ставропольский Самарской области (масштаб 1:5000) с обозначением территориальной зоны «Зона застройки индивидуальными жилыми домами и домами блокированной застройки (Ж1)»

по проекту постановления администрации муниципального района Ставропольский Самарской области о предоставлении разрешения на условно разрешенный вид использования земельного участка «Магазины (4.4)» в отношении земельного участка с кадастровым номером 63:32:1003006:53 площадью 1643 кв. м., расположенного в территориальной зоне «Зона застройки индивидуальными жилыми домами и домами блокированной застройки (Ж1)», по адресу: Самарская область, муниципальный район Ставропольский, сельское поселение Верхние Белозерки, село Верхние Белозерки, улица Мира, участок 2-Б.

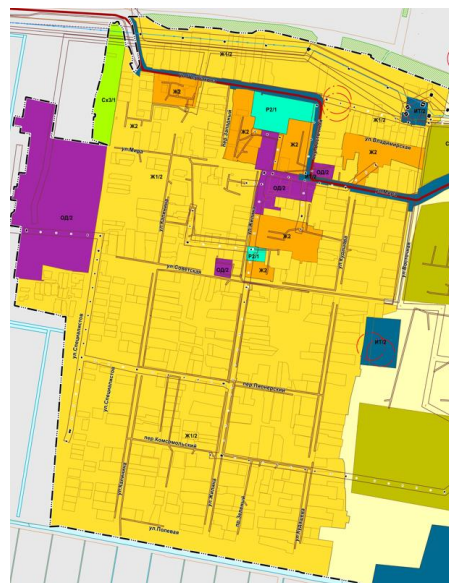

Ж1/2 – территориальная зона «Зона застройки индивидуальными жилыми домами и домами блокированной застройки (Ж1)»

АДМИНИСТРАЦИЯ СЕЛЬСКОГО ПОСЕЛЕНИЯ ВЕРХНИЕ БЕЛОЗЕРКИ МУНИЦИПАЛЬНОГО РАЙОНА СТАВРОПОЛЬСКИЙ САМАРСКОЙ ОБЛАСТИ

ПОСТАНОВЛЕНИЕ № 5 от 09 января 2024 года

ОБ УТВЕРЖДЕНИИ ПОРЯДКА ДЕЙСТВИЙ ПРИ ИЗМЕНЕНИИ СОСТОЯНИЯ АТМОСФЕРНОГО ВОЗДУХА, КОТОРОЕ ВЫЗВАНО АВАРИЙНЫМИ ВЫБРОСАМИ ЗАГРЯЗНЯЮЩИХ ВЕЩЕСТВ В АТМОСФЕРНЫЙ ВОЗДУХ И ПРИ КОТОРОМ СОЗДАЕТСЯ УГРОЗА ЖИЗНИ И ЗДОРОВЬЮ ЧЕЛОВЕКА НА ТЕРРИТОРИИ СЕЛЬСКОГО ПОСЕЛЕНИЯ ВЕРХНИЕ БЕЛОЗЕРКИ МУНИЦИПАЛЬНОГО РАЙОНА СТАВРОПОЛЬСКИЙ САМАРСКОЙ ОБЛАСТИ

Руководствуясь Федеральным законом от 04.05.1999 г. № 96-ФЗ «Об охране атмосферного воздуха», ст.11 Федерального закона от 21.12.1994 г. № 68-ФЗ «О защите населения и территорий от чрезвычайных ситуаций природного и техногенного характера», в соответствии с постановлением Правительства Самарской области от 24.11.2010 г. № 596 «Об организации работ по регулированию выбросов вредных (загрязняющих) веществ в атмосферном воздухе в период неблагоприятных метеорологических условий на территории Самарской области», Уставом сельского поселения Верхние Белозерки, Администрация сельского поселения Верхние Белозерки муниципального района Ставропольский Самарской области ПОСТАНОВЛЯЕТ:

1. Утвердить порядок действий при изменении состояния атмосферного воздуха, которое вызвано аварийными выбросами загрязняющих веществ в атмосферный воздух и при котором создается угроза жизни и здоровью человека на территории сельского поселения Верхние Белозерки муниципального района Ставропольский Самарской области (приложение).
2. Опубликовать настоящее постановление в газете «Верхне-Белозерский Вестник» и на официальном сайте сельского поселения в сети Интернет.
3. Настоящее постановление вступает в силу со дня его официального опубликования.
4. Контроль за выполнением настоящего постановления оставляю за собой.

Глава сельского поселения Верхние Белозерки С.А. Самойлов

Приложение к постановлению Администрации сельского поселения Верхние Белозерки от 09.01.2025г. № 5

ПОРЯДОК ДЕЙСТВИЙ ПРИ ИЗМЕНЕНИИ СОСТОЯНИЯ АТМОСФЕРНОГО ВОЗДУХА, КОТОРОЕ ВЫЗВАНО АВАРИЙНЫМИ ВЫБРОСАМИ ЗАГРЯЗНЯЮЩИХ ВЕЩЕСТВ В АТМОСФЕРНЫЙ ВОЗДУХ И ПРИ КОТОРОМ СОЗДАЕТСЯ УГРОЗА ЖИЗНИ И ЗДОРОВЬЮ ЧЕЛОВЕКА НА ТЕРРИТОРИИ СЕЛЬСКОГО ПОСЕЛЕНИЯ ВЕРХНИЕ БЕЛОЗЕРКИ МУНИЦИПАЛЬНОГО РАЙОНА СТАВРОПОЛЬСКИЙ САМАРСКОЙ ОБЛАСТИ

1. Общие положения

1.1. Настоящий Порядок действий при изменении состояния атмосферного воздуха, которое вызвано аварийными выбросами загрязняющих веществ в атмосферный воздух и при котором создается угроза жизни и здоровью человека на территории сельского поселения Староганькино (далее – Порядок) разработан в соответствии с Федеральным законом от 04.05.1999 г. № 96-ФЗ «Об охране атмосферного воздуха», Федеральным законом от 21.12.1994 г. № 68-ФЗ «О защите населения и территорий от чрезвычайных ситуаций природного и техногенного характера», Федеральным законом от 06.10.2003 г. № 131-ФЗ «Об общих принципах организации местного самоуправления в Российской Федерации» с постановлением Правительства Самарской области от 24.11.2010 г. № 596 «Об организации работ по регулированию выбросов вредных (загрязняющих) веществ в атмосферном воздухе в период неблагоприятных метеорологических условий на территории Самарской области», и определяет организацию и основные направления подготовки мероприятия при аварийных выбросах загрязняющих веществ в атмосферный воздух.

1.2. В целях выполнения задач, определенных Федеральными законами, обеспечение мероприятий по защите населения возлагается на Главу поселения.

2. Действия органа местного самоуправления при изменении состояния атмосферного воздуха, которое вызвано аварийными выбросами загрязняющих веществ в атмосферный воздух.

- 2.1. Органы местного самоуправления самостоятельно в пределах границ муниципальных образований:
- осуществляют подготовку и содержание в готовности необходимых сил и средств для защиты населения, и территорий от чрезвычайных ситуаций, а также подготовку населения в области защиты от чрезвычайных ситуаций;
 - принимает решения об отнесении возникших чрезвычайных ситуаций к чрезвычайным ситуациям муниципального характера, организуют и осуществляют проведение эвакуационных мероприятий при угрозе возникновения или возникновении чрезвычайных ситуаций;
 - осуществляют информирование населения о чрезвычайных ситуациях;
 - создают резервы финансовых и материальных ресурсов для ликвидации чрезвычайных ситуаций;
 - организуют и проводят аварийно-спасательные и другие неотложные работы, а также поддерживают общественный порядок при их проведении; при недостаточности собственных сил и средств обращаются за помощью к органам исполнительной власти субъектов Российской Федерации;
 - содействуют устойчивому функционированию организаций в чрезвычайных ситуациях;
 - создают при органах местного самоуправления постоянно действующие органы управления, специально уполномоченные на решение задач в области защиты населения и территорий от чрезвычайных ситуаций;
 - создают и поддерживают в постоянной готовности муниципальные системы оповещения и информирования населения о чрезвычайных ситуациях;
 - осуществляют сбор информации в области защиты населения и территорий от чрезвычайных ситуаций и обмен такой информацией, обеспечивают, в том числе с использованием комплексной системы экстренного оповещения населения об угрозе возникновения или о возникновении чрезвычайных ситуаций, своевременное оповещение населения об угрозе возникновения или о возникновении чрезвычайных ситуаций;
 - разрабатывают и утверждают планы действий по предупреждению и ликвидации чрезвычайных ситуаций на территориях муниципальных образований.