



# Верхне-Белозерский

# Вестник

6+

## АДМИНИСТРАЦИЯ СЕЛЬСКОГО ПОСЕЛЕНИЯ ВЕРХНИЕ БЕЛОЗЕРКИ МУНИЦИПАЛЬНОГО РАЙОНА СТАВРОПОЛЬСКИЙ САМАРСКОЙ ОБЛАСТИ

ПОСТАНОВЛЕНИЕ № 34 от 15 июня 2021 года

### О ВНЕСЕНИИ ИЗМЕНЕНИЙ В ПОСТАНОВЛЕНИЕ АДМИНИСТРАЦИИ СЕЛЬСКОГО ПОСЕЛЕНИЯ ВЕРХНИЕ БЕЛОЗЕРКИ МУНИЦИПАЛЬНОГО РАЙОНА СТАВРОПОЛЬСКИЙ САМАРСКОЙ ОБЛАСТИ ОТ 08.10.2013 № 21 «О ПОДГОТОВКЕ ПРОЕКТА ПРАВИЛ ЗЕМЛЕПОЛЬЗОВАНИЯ И ЗАСТРОЙКИ СЕЛЬСКОГО ПОСЕЛЕНИЯ ВЕРХНИЕ БЕЛОЗЕРКИ МУНИЦИПАЛЬНОГО РАЙОНА СТАВРОПОЛЬСКИЙ САМАРСКОЙ ОБЛАСТИ»

В связи с кадровыми изменениями:

1. Внести в постановление администрации сельского поселения Верхние Белозерки муниципального района Ставропольский Самарской области от 08.10.2013 № 21 « о подготовке проекта Правил землепользования и застройки сельского поселения Верхние Белозерки муниципального района Ставропольский Самарской области» следующие изменения:

Приложение № 2 к постановлению Администрации сельского поселения Верхние Белозерки муниципального района Ставропольский Самарской области изложить в следующей редакции:  
«Состав комиссии по подготовке Правил землепользования и застройки сельского поселения Верхние Белозерки муниципального района Ставропольский Самарской области:

1. Председатель комиссии: Моторин Алексей Львович – глава сельского поселения Верхние Белозерки
  2. Заместитель председателя комиссии: Самойлова Анастасия Николаевна- Ведущий специалист администрации сельского поселения
  3. Секретарь комиссии: Ехова Татьяна Михайловна- делопроизводитель администрации сельского поселения Верхние Белозерки.
- Иные члены комиссии:
4. Лысенков Алексей Владимирович-Заместитель Главы муниципального района Ставропольский

## СОБРАНИЕ ПРЕДСТАВИТЕЛЕЙ СЕЛЬСКОГО ПОСЕЛЕНИЯ ВЕРХНИЕ БЕЛОЗЕРКИ МУНИЦИПАЛЬНОГО РАЙОНА СТАВРОПОЛЬСКИЙ САМАРСКОЙ ОБЛАСТИ

РЕШЕНИЕ № 15 от 10 июня 2021 г.

### О ВНЕСЕНИИ ИЗМЕНЕНИЙ В ГЕНЕРАЛЬНЫЙ ПЛАН СЕЛЬСКОГО ПОСЕЛЕНИЯ ВЕРХНИЕ БЕЛОЗЕРКИ МУНИЦИПАЛЬНОГО РАЙОНА СТАВРОПОЛЬСКИЙ САМАРСКОЙ ОБЛАСТИ УТВЕРЖДЕННЫЙ РЕШЕНИЕМ СОБРАНИЯ ПРЕДСТАВИТЕЛЕЙ СЕЛЬСКОГО ПОСЕЛЕНИЯ ВЕРХНИЕ БЕЛОЗЕРКИ МУНИЦИПАЛЬНОГО РАЙОНА СТАВРОПОЛЬСКИЙ САМАРСКОЙ ОБЛАСТИ №21 ОТ 16.12.2013 Г.

В соответствии со статьей 24 Градостроительного кодекса Российской Федерации, пунктом 20 части 1 статьи 14 Федерального закона от 06.10.2003 № 131-ФЗ «Об общих принципах организации местного самоуправления в Российской Федерации», с учетом заключения о результатах общественных обсуждений в сельском поселении Верхние Белозерки муниципального района Ставропольский Самарской области по вопросу о внесении изменений в Генеральный план сельского поселения Верхние Белозерки муниципального района Ставропольский Самарской области от 12.11.2020 года, Собрание представителей сельского поселения Верхние Белозерки муниципального района Ставропольский Самарской области РЕШИЛО:

1. Внести изменения в Генеральный план сельского поселения Верхние Белозерки муниципального района Ставропольский Самарской области, утвержденных решением Собрании представителей сельского поселения Верхние Белозерки муниципального района Ставропольский Самарской области № 21 от 16.12.2013, изложив его в новой редакции согласно приложению (далее – изменения в генеральный план) в следующем составе:

- Положение о территориальном планировании сельского поселения Верхние Белозерки муниципального района Ставропольский Самарской области;
- Карта границ населенных пунктов, входящих в состав сельского поселения Верхние Белозерки муниципального района Ставропольский Самарской области;
- Карта функциональных зон сельского поселения Верхние Белозерки муниципального района Ставропольский Самарской области;
- Карта планируемого размещения объектов местного значения сельского поселения Верхние Белозерки муниципального района Ставропольский Самарской области;
- Карта, планируемого размещения объектов инженерной инфраструктуры местного значения сельского поселения Верхние Белозерки муниципального района Ставропольский Самарской области;
- Обязательное приложение к генеральному плану – сведения о границах населенных пунктов сельского поселения Верхние Белозерки муниципального района Ставропольский Самарской области.
2. Опубликовать настоящее решение, а также приложения в газете «Верхне-Белозерский Вестник» и на официальном сайте Администрации сельского поселения Верхние Белозерки муниципального района Ставропольский Самарской области <http://v.belozerki.stavsrp.ru>.
3. Разместить настоящее решение и изменения в генеральный план во ФГИС ТП.
4. Настоящее решение вступает в силу со дня его официального опубликования.

**Председатель Собрании представителей сельского поселения  
Верхние Белозерки Н.Е. Домникова  
Глава сельского поселения Верхние Белозерки А.Л. Моторин**

Приложение к Решению Собрании представителей сельского поселения Верхние Белозерки муниципального района Ставропольский Самарской области от 10.06.2021г №15

### ПОЛОЖЕНИЕ О ТЕРРИТОРИАЛЬНОМ ПЛАНИРОВАНИИ СЕЛЬСКОГО ПОСЕЛЕНИЯ ВЕРХНИЕ БЕЛОЗЕРКИ МУНИЦИПАЛЬНОГО РАЙОНА СТАВРОПОЛЬСКИЙ САМАРСКОЙ ОБЛАСТИ

#### 1. Общие положения

1.1. В соответствии с градостроительным законодательством Генеральный план сельского поселения Верхние Белозерки муниципального района Ставропольский Самарской области (далее – Генеральный план) является документом территориального планирования муниципального образования. Генеральный планом определено, исходя из совокупности социальных, экономических, экологических и иных факторов, назначение территорий сельского поселения Верхние Белозерки муниципального района Ставропольский Самарской области в целях обеспечения их устойчивого развития, развития инженерной, транспортной и социальной инфраструктур, обеспечения учета интересов граждан и их объединений, Российской Федерации, субъектов Российской Федерации, муниципальных образований.

1.2. Генеральный план разработан в соответствии с Конституцией Российской Федерации, Градостроительным кодексом Российской Федерации, Земельным кодексом Российской Федерации, Федеральным законом «Об общих принципах организации законодательных (представительных) и исполнительных органов государственной власти субъектов Российской Федерации», иными федеральными законами и нормативными правовыми актами Российской Федерации, законами и иными нормативными правовыми актами Самарской области, Уставом сельского поселения Верхние Белозерки муниципального района Ставропольский Самарской области, иными нормативными правовыми актами сельского поселения Верхние Белозерки муниципального района Ставропольский Самарской области.

1.3. При осуществлении территориального планирования сельского поселения Верхние Белозерки учтены интересы Российской Федерации, Самарской области, муниципального района Ставропольский при реализации полномочий федеральных органов государственной власти, органов государственной власти Самарской области и органов местного самоуправления муниципального района Ставропольский, а также необходимость создания благоприятных условий для реализации на территории Самарской области приоритетных национальных проектов, федеральных и областных целевых программ, программ развития муниципального района Ставропольский.

по имуществу и архитектуре-руководитель Комитета по управлению муниципальным имуществом администрации муниципального района Ставропольский (по согласованию)

5.Ганина Марина Викторовна-заместитель Главы муниципального района Ставропольский по финансам, экономике и инвестициям (по согласованию)

6.Есёхин Вячеслав Анатольевич- Заместитель Главы муниципального района Ставропольский по ЖКХ, капитальному строительству, ГО и ЧС (по согласованию)

7.Суслов Олег Николаевич – главный специалист – агроном МКУ «Управление сельского хозяйства муниципального района Ставропольский Самарской области (по согласованию)

8.Ялова Юлия Викторовна – руководитель управления правовой и кадровой политики администрации муниципального района Ставропольский (по согласованию)

9.Горшунва Виктория Васильевна – начальник отдела архитектуры и градостроительства администрации муниципального района Ставропольский (по согласованию)

10.Чугунов Вячеслав Александрович – начальник отдела по делам ГО и ЧС администрации муниципального района Ставропольский (по согласованию)

11. Денисова Анна Эдуардовна – юристконсульт МКУ «Муниципальное казенное учреждение Управление культуры и молодежной политики муниципального района Ставропольский Самарской области (по согласованию)

12.Котелев Никита Игоревич- и.о. Начальника отдела природных ресурсов и экологии администрации муниципального района Ставропольский (по согласованию)

13. Домникова Наталья Евгеньевна Председатель Собрания представителей сельского поселения Верхние Белозерки муниципального района Ставропольский Самарской области

14. Самойлова Любовь Александровна- инспектор ВУС администрации сельского поселения Верхние Белозерки

15. Костин Иван Яковлевич- депутат Собрания представителей сельского поселения Верхние Белозерки

2. Опубликовать настоящее постановление в газете «Верхне-Белозерский Вестник» и на официальном сайте администрации сельского поселения Верхние Белозерки в сети интернет <http://www.v.belozerki.stavsrp.ru>

3. Контроль за исполнением настоящего постановления оставляю за собой.

**Глава сельского поселения Верхние Белозерки А.Л. Моторин**

1.4. Генеральный план разработан на основе Стратегии социально-экономического развития Самарской области, одобренной постановлением Правительства Самарской области от 12.07.2017 № 441 «О Стратегии социально-экономического развития Самарской области на период до 2030 года», планов и программ комплексного социально-экономического развития муниципального района Ставропольский и сельского поселения Верхние Белозерки.

1.5. При подготовке Генерального плана учтены:  
- программы, принятые в установленном порядке и реализуемые за счет средств федерального бюджета, бюджета Самарской области, бюджета муниципального района Ставропольский, бюджета сельского поселения Верхние Белозерки;

- решения органов государственной власти, органов местного самоуправления, иных главных распорядителей средств соответствующих бюджетов, предусматривающие создание на территории сельского поселения Верхние Белозерки объектов федерального значения, объектов регионального значения, объектов местного значения;

- инвестиционные программы субъектов естественных монополий, организаций коммунального комплекса;

- сведения, содержащиеся в федеральной государственной информационной системе территориального планирования;

- Схема территориального планирования Самарской области, утвержденная постановлением Правительства Самарской области от 13.12.2007 № 261;

- Схема территориального планирования муниципального района Ставропольский Самарской области, утвержденная решением Собрании представителей муниципального района Ставропольский Самарской области от 295 от 25.02.2010;

- предложения заинтересованных лиц.

1.6. Генеральный план включает:

- положение о территориальном планировании сельского поселения Верхние Белозерки муниципального района Ставропольский Самарской области;

- карту границ населенных пунктов, входящих в состав сельского поселения Верхние Белозерки муниципального района Ставропольский Самарской области (М 1:25 000);

- карту функциональных зон сельского поселения Верхние Белозерки муниципального района Ставропольский Самарской области (М 1:25 000, М 1:5000);

- карты планируемого размещения объектов местного значения сельского поселения Верхние Белозерки муниципального района Ставропольский Самарской области(М 1:5000).

1.7. Положение о территориальном планировании сельского поселения Верхние Белозерки муниципального района Ставропольский Самарской области включает:

- сведения о видах, назначении и наименованиях планируемых для размещения объектов местного значения сельского поселения Верхние Белозерки, их основные характеристики, их местоположение (для объектов местного значения, не являющихся линейными объектами, указываются функциональные зоны), а также характеристики зон с особыми условиями использования территорий в случае, если установление таких зон требуется в связи с размещением данных объектов;

- параметры функциональных зон, а также сведения о планируемых для размещения в них объектах федерального значения, объектах регионального значения, объектах местного значения муниципального района Ставропольский, объектов местного значения сельского поселения Верхние Белозерки, за исключением линейных объектов.

1.8. Карты планируемого размещения объектов местного значения сельского поселения Верхние Белозерки включают:

- карту планируемого размещения объектов местного значения сельского поселения Верхние Белозерки муниципального района Ставропольский Самарской области (М 1:5000);

- карту планируемого размещения объектов инженерной инфраструктуры местного значения сельского поселения Верхние Белозерки муниципального района Ставропольский Самарской области (М 1:5000).

1.9. На картах планируемого размещения объектов местного значения сельского поселения Верхние Белозерки отображаются планируемые для размещения объекты местного значения – объекты капитального строительства, иные объекты, территории, которые необходимы для осуществления органами местного самоуправления сельского поселения Верхние Белозерки полномочий по вопросам местного значения сельского поселения и в пределах переданных государственных полномочий в соответствии с федеральными законами, законами Самарской области, Уставом сельского поселения Верхние Белозерки и оказывают существенное влияние на социально-экономическое развитие сельского поселения Верхние Белозерки. Для отображения планируемого размещения линейных объектов, расположенных за границами населенных пунктов, могут применяться как карты планируемого размещения объектов местного значения сельского поселения Верхние Белозерки муниципального района Ставропольский Самарской области (М 1:5000), так и карта функциональных зон сельского поселения Верхние Белозерки муниципального района Ставропольский Самарской области (М 1:25 000, М1:5000).

1.10. Функциональное зонирование территории отображено на картах Генерального плана в соответствии с требованиями Приказа Минэкономразвития Российской Федерации от 09.01.2018 № 10 «Об утверждении требований к описанию и отображению в документах территориального планирования объектов федерального значения, объектов регионального значения, объектов местного значения и о признании утратившим силу приказа минэкономразвития России от 07.12.2016 № 793». Для определения границ функциональных зон может применяться как карта функциональных зон сельского поселения Верхние Белозерки муниципального района Ставропольский Самарской области (М 1:25 000, М1:5000), так и карты планируемого размещения объектов местного значения сельского поселения Верхние Белозерки муниципального района Ставропольский Самарской области (М 1:5000).

1.11. Виды объектов местного значения сельского поселения Верхние Белозерки, отображенные на картах планируемого размещения объектов местного значения сельского поселения Верхние Белозерки, соответствуют требованиям Градостроительного кодекса Российской Федерации и части 2.1 статьи 5 Закона Самарской области от 12.07.2006 № 90-ГД «О градостроительной деятельности на территории Самарской области».

Отображение объектов на картах Генерального плана выполнено в соответствии с требованиями Приказа Минэкономразвития Российской Федерации от 09.01.2018 № 10 «Об утверждении требований к описанию и отображению в документах территориального планирования объектов федерального значения, объектов регионального значения, объектов местного значения и о признании утратившим силу приказа минэкономразвития России от 07.12.2016 № 793».

1.12. Генеральный план разработан в соответствии с требованиями Приказа Минэкономразвития Российской Федерации от 09.01.2018 № 10 «Об утверждении требований к описанию и отображению в документах территориального планирования объектов федерального значения, объектов регионального значения, объектов местного значения и о признании утратившим силу приказа минэкономразвития России от 07.12.2016 № 793».

значения, объектов регионального значения, объектов местного значения и о признании утратившим силу приказа Минэкономразвития России от 07.12.2016 № 793».

1.12. Реализация Генерального плана осуществляется путем выполнения мероприятий, которые предусмотрены программами, утвержденными Администрацией сельского поселения Верхние Белозерки, и реализуемыми за счет средств местного бюджета, или нормативными правовыми актами Администрации сельского поселения Верхние Белозерки, программами комплексного развития систем коммунальной инфраструктуры поселения, программами комплексного развития транспортной инфраструктуры поселения, программами комплексного развития социальной инфраструктуры поселения и (при наличии) инвестиционными программами организаций коммунального комплекса. Указанные мероприятия могут включать:

- 1) подготовку и утверждение документации по планировке территории в соответствии с Генеральным планом;
- 2) принятие в порядке, установленном законодательством Российской Федерации, решений о резервировании земель, об изъятии, в том числе путем выкупа, земельных участков для муниципальных нужд, о переводе земель или земельных участков из одной категории в другую;
- 3) создание объектов местного значения сельского поселения Верхние Белозерки на основании документации по планировке территории.

1.13. В случае, если программы, реализуемые за счет средств бюджета сельского поселения Верхние Белозерки, решения органов местного самоуправления сельского поселения Верхние Белозерки, иных главных распорядителей средств бюджета сельского поселения Верхние Белозерки, предусматривающие создание объектов местного значения сельского поселения Верхние Белозерки, инвестиционные программы субъектов естественных монополий, организаций коммунального комплекса, приняты до утверждения Генерального плана и предусматривают создание объектов местного значения сельского поселения Верхние Белозерки, подлежащих отображению в Генеральном плане, но не предусмотренных Генеральным планом, или в случае внесения в Генеральный план изменений в части размещения объектов местного значения такие программы и решения подлежат приведению в соответствие с Генеральным планом в двухмесячный срок со вступлением в силу утверждения, даты внесения в них изменений.

1.14. В случае если программы, реализуемые за счет средств бюджета сельского поселения Верхние Белозерки, решения органов местного самоуправления сельского поселения Верхние Белозерки, предусматривающие создание объектов местного значения сельского поселения Верхние Белозерки, инвестиционные программы субъектов естественных монополий, организаций коммунального комплекса принимаются после утверждения Генерального плана и предусматривают создание объектов местного значения сельского поселения Верхние Белозерки, подлежащих отображению в Генеральном плане, но не предусмотренных Генеральным планом, в Генеральный план в пятимесячный срок с даты утверждения таких программ и принятия таких решений вносятся соответствующие изменения.

1.15. В случае, если в Генеральный план внесены изменения, предусматривающие строительство или реконструкцию объектов коммунальной, транспортной, социальной инфраструктур, которые являются объектами местного значения и не включены в программы комплексного развития систем коммунальной инфраструктуры поселения, программы комплексного развития транспортной инфраструктуры поселения, программы комплексного развития социальной инфраструктуры поселения, данные программы подлежат приведению в соответствие с Генеральным планом в трехмесячный срок с даты внесения соответствующих изменений в Генеральный план.

1.16. Указанные в настоящем Положении характеристики планируемых для размещения объектов местного значения сельского поселения Верхние Белозерки (площадь, протяженность, количество мест

и иные) являются ориентировочными и подлежат уточнению в документации по планировке территории и в проектной документации на соответствующие объекты.

1.17. вновь построенные, прошедшие реконструкцию или капитальный ремонт объекты должны соответствовать требованиям доступности для маломобильных групп населения (в том числе инвалидов-колясочников, инвалидов по слуху и зрению).

1.18. В настоящем Положении в соответствии с требованиями пункта 1 части 4 статьи 23 Градостроительного кодекса Российской Федерации указаны характеристики зон с особыми условиями использования территории в случаях, если размещение планируемого объекта предполагает установление зон с особыми условиями использования территории. Зоны с особыми условиями использования территорий, характеристики которых указаны в настоящем Положении, не являются установленными зонами в соответствии с пунктом 24 статьи 106 Земельного кодекса Российской Федерации и не влекут правовых последствий по ограничению использования земельных участков. Характеристики зон с особыми условиями использования территории для планируемых объектов местного значения указаны в настоящем Положении с учетом требований главы XIX Земельного кодекса Российской Федерации, части 2 статьи 12 Федерального закона от 30.03.1999 № 52-ФЗ «О санитарно-эпидемиологическом благополучии населения» и нормативных правовых актов об отдельных видах зон с особыми условиями использования территорий, действующих на момент разработки настоящего Генерального плана.

1.19. На картах материалов по обоснованию Генерального плана зоны с особыми условиями использования территории отображены в целях обоснования территориального планирования, в том числе обоснования установления функциональных зон, определения планируемого размещения объектов местного значения. Зоны с особыми условиями использования территории отображены на картах материалов по обоснованию Генерального плана с учетом требований главы XIX Земельного кодекса Российской Федерации, части 2 статьи 12 Федерального закона от 30.03.1999 № 52-ФЗ «О санитарно-эпидемиологическом благополучии населения» и нормативных правовых актов об отдельных видах зон с особыми условиями использования территорий, действующих на момент разработки Генерального плана.

Отображение зон с особыми условиями использования территории на картах материалов по обоснованию Генерального плана не влечет ограничения использования земельных участков в соответствующих зонах. В соответствии с пунктом 24 статьи 106 Земельного кодекса Российской Федерации ограничения использования земельных участков в зонах с особыми условиями использования территории действуют в установленных зонах с особыми условиями использования территорий, сведения о которых внесены в Единый государственный реестр недвижимости.

1.20. Отображение на картах Генерального плана планируемых для размещения объектов федерального значения, объектов регионального значения, объектов местного значения муниципального района Старопольский не определяет их местоположение, а осуществляется в целях определения функциональных зон их размещения.

1.21. Отображение на картах Генерального плана существующих и планируемых объектов, не являющихся объектами федерального значения, объектами регионального значения, объектами местного значения, осуществляется в информационных целях.

**2. Сведения о видах, назначении и наименованиях планируемых для размещения объектов местного значения сельского поселения Верхние Белозерки муниципального района Старопольский Самарской области, их основные характеристики и местоположение**

2.1. Объекты местного значения в сфере физической культуры и массового спорта

№ п/п	Назначение и наименование объекта	Местоположение объекта	Вид работ, который планируется в целях размещения объекта	Срок, до которого планируется размещение объекта, г.	Основные характеристики объекта			Характеристики зон с особыми условиями использования территорий
					Площадь земельного участка, га	Площадь объекта, кв.м	Иные характеристики	
1.	Плоскостные объекты физкультуры и спорта	село Верхние Белозерки, ул. Мира	строительство	2020	0,3	-	универсальная спортивная площадка площадью 800 кв.м, детский игровой комплекс со спортивным залом площадью 300 кв.м	Установление зон с особыми условиями использования территорий в связи с размещением объекта не требуется
2.	Плоскостные объекты физкультуры и спорта	поселок Висла, площадка № 1	строительство	2025	0,2	-	универсальная спортивная площадка площадью 800 кв.м	Установление зон с особыми условиями использования территорий в связи с размещением объекта не требуется
3.	Плоскостные объекты физкультуры и спорта	поселок Висла, площадка № 1	строительство	2025	0,2	-	универсальная спортивная площадка площадью 800 кв.м	Установление зон с особыми условиями использования территорий в связи с размещением объекта не требуется
4.	Плоскостные объекты физкультуры и спорта	поселок Висла, западнее площадки № 2	строительство	2025	1,4	-	теннис, баскетбол, хоккей площадью 2400 кв.м, детский игровой комплекс 300 кв.м	Установление зон с особыми условиями использования территорий в связи с размещением объекта не требуется
5.	Детский игровой комплекс	поселок Висла, ул. Прилесье	строительство	2025	0,08	300	-	Установление зон с особыми условиями использования территорий в связи с размещением объекта не требуется

**2.2. Объекты местного значения в сфере культуры**

№ п/п	Назначение и наименование объекта	Местоположение объекта	Вид работ, который планируется в целях размещения объекта	Срок, до которого планируется размещение объекта, г.	Основные характеристики объекта			Характеристики зон с особыми условиями использования территорий (ЗСО)
					Площадь земельного участка, га	Площадь объекта, кв.м	Иные характеристики	
1.	Сельский дом культуры	село Верхние Белозерки, ул. Мира, 7	реконструкция	2025	-	-	увеличение вместимости до 265 мест	Установление зон с особыми условиями использования территорий в связи с размещением объекта не требуется

**2.3. Объекты местного значения в сфере организации ритуальных услуг и содержания мест захоронения**

№ п/п	Назначение и наименование объекта	Местоположение объекта	Вид работ, который планируется в целях размещения объекта	Срок, до которого планируется размещение объекта, г.	Основные характеристики объекта			Характеристики зон с особыми условиями использования территорий (ЗСО)
					Площадь земельного участка, га	Площадь объекта, га	Иные характеристики	
1.	Кладбище	на северо-западе за границей села Верхние Белозерки	реконструкция	2030	-	-	расширение на 5,6 га	В соответствии с СанПиН 2.2.1/2.1.1.1200-03 ориентировочный размер санитарно-защитной зоны объекта – 50 м
2.	Кладбище	за границей поселка Висла, западнее площадки № 4	реконструкция	2030	-	-	расширение на 1,1 га	В соответствии с СанПиН 2.2.1/2.1.1.1200-03 ориентировочный размер санитарно-защитной зоны объекта – 50 м

**2.4. Объекты местного значения в сфере водоотведения**

№ п/п	Назначение и наименование объекта	Местоположение объекта	Вид работ, который планируется в целях размещения объекта	Срок, до которого планируется размещение объекта, г.	Основные характеристики объекта			Характеристики зон с особыми условиями использования территорий (ЗСО)
					Протяженность, км	Иные характеристики	Иные характеристики	
1.	Канализационные сети	село Верхние Белозерки, ул. Жилина, ул. Полевая, ул. Специалистов	строительство	2033	3,5	-	Трубы ПЭ	Установление зон с особыми условиями использования территорий в связи с размещением объекта не требуется
2.	Биологические очистные сооружения	на юго-востоке села Верхние Белозерки	реконструкция	2033	-	-	производительность до 450 куб.м/сут.	В соответствии с СанПиН 2.2.1/2.1.1.1200-03 ориентировочный размер санитарно-защитной зоны объекта – 200 м
3.	Канализационные насосные станции	на юго-востоке села Верхние Белозерки	строительство	2033	-	-	производительность до 240 куб.м/сут.	В соответствии с СанПиН 2.2.1/2.1.1.1200-03 ориентировочный размер санитарно-защитной зоны объекта – 20 м

**2.5. Объекты местного значения в сфере водоснабжения**

№ п/п	Назначение и наименование объекта	Местоположение объекта	Вид работ, который планируется в целях размещения объекта	Срок, до которого планируется размещение объекта, г.	Основные характеристики объекта			Характеристики зон с особыми условиями использования территорий (ЗСО)
					Протяженность, км	Иные характеристики	Иные характеристики	
1.	Сети водопровода	поселок Висла, в том числе: площадка № 1, площадка № 2, площадка № 3, площадка № 4, от водозабора, ул.Центральная, ул.Садовая, ул. Набережная, ул.Спортивная, ул.Автомостроителей, ул. Самарская	строительство	2030	1,97, 4,15, 0,45, 5,15, 1,7, 3,5	-	Трубы ПЭ	В соответствии с СанПиН 2.1.4.1110-02 ширину санитарно-защитной полосы следует принимать по обе стороны от крайних линий водопровода: при отсутствии грунтовых вод - не менее 10 м при диаметре водоводов до 1000 мм и не менее 20 м при диаметре водоводов более 1000 мм; при наличии грунтовых вод - не менее 50 м вне зависимости от диаметра водоводов.
2.	Водозабор	на северо-западе площадки № 5 в поселке Висла	строительство	2030	-	-	4 артезианские скважины, мощностью 100 куб.м/сут.	В соответствии с СанПиН 2.1.4.1110-02 радиус 1-ого пояса ЗСО от 30 до 50 м в зависимости от защищенности подземных вод. Размеры 2-ого и 3-его поясов ЗСО определяются на основании гидрогеологических расчетов
3.	Станция водоподготовки (водочистная станция)	на северо-западе площадки № 5 в поселке Висла	строительство	2030	-	-	производительностью 350 куб.м/сут.	В соответствии с СанПиН 2.1.4.1110-02 граница первого пояса ЗСО водопроводных сооружений принимается на расстоянии не менее 10 м от объекта.

**2.6. Объекты местного значения в сфере газоснабжения**

№ п/п	Назначение и наименование объекта	Местоположение объекта	Вид работ, который планируется в целях размещения объекта	Срок, до которого планируется размещение объекта, г.	Основные характеристики объекта		Характеристики зон с особыми условиями использования территорий (ЗСО)	
					Протяженность, км	Иные характеристики		
1.	Сети газопровода	поселок Висла, в том числе: существующая застройка, площадка № 1, площадка № 2, площадка № 3, площадка № 4	строительство	2035	5, 3,3, 5,1, 0,5, 4	-	В соответствии с Правилами охраны газораспределительных сетей, утвержденными Постановлением Правительства Российской Федерации от 20.11.2000 № 878, вдоль трасс наружных газопроводов охраняемые зоны устанавливаются в виде территории, ограниченной условными линиями, проходящими на расстоянии 2 метров с каждой стороны газопровода; вдоль трасс подземных газопроводов из полиэтиленовых труб при использовании медного провода для обозначения трассы газопровода - в виде территории, ограниченной условными линиями, проходящими на расстоянии 3 метров от газопровода со стороны провода и 2 метров - с противоположной стороны	
2.	Шкафной газорегуляторный пункт (ШГРП)	поселок Висла, в том числе: площадка № 4, восточнее площадки № 2	строительство	2035	-	-	производительность до 180 куб.м/час, производительность до 160 куб.м/час	В соответствии с Правилами охраны газораспределительных сетей, утвержденными Постановлением Правительства Российской Федерации от 20.11.2000 № 878, охранная зона устанавливается в виде территории, ограниченной замкнутой линией, проведенной на расстоянии 10 метров от грани объекта

## 2.7. Объекты местного значения в сфере создания условий для обеспечения жителей поселения услугами бытового обслуживания

№ п/п	Назначение и наименование объекта	Местоположение объекта	Вид работ, который планируется в целях размещения объекта	Срок, до которого планируется размещение объекта, г.	Основные характеристики объекта			Характеристики зон с особыми условиями использования территорий (ЗСО)
					Площадь земельного участка, га	Площадь объекта, кв.м	Иные характеристики	
1.	Комплексное предприятие бытового обслуживания	село Верхние Белозерки, пер. Восточный, 1	реконструкция	2033	0,15	250	прачечная на 99 кг белья в смену, химчистка на 5 кг белья в смену, баня на 24 мест	В соответствии с СанПиН 2.2.1/2.1.1.1200-03 ориентировочный размер санитарно-защитной зоны объекта – 100 м

## 2.8. Объекты местного значения в сфере электроснабжения

№ п/п	Назначение и наименование объекта	Местоположение объекта	Вид работ, который планируется в целях размещения объекта	Срок, до которого планируется размещение объекта, г.	Основные характеристики объекта		Характеристики зон с особыми условиями использования территорий (ЗСО)
					Протяженность, км	Иные характеристики	
1.	Комплектные трансформаторные подстанции	поселок Висла, в том числе: площадка № 1 площадка № 2 площадка № 3 площадка № 4 северо-западнее площадки № 5	строительство	2033			1 шт. трансформаторной мощностью 160 кВА, коэффициент загрузки трансформаторов Kз=0,49
							2 шт. трансформаторной мощностью 160 кВА, коэффициент загрузки трансформаторов Kз=0,25
							2 шт. трансформаторной мощностью 160 кВА, коэффициент загрузки трансформаторов Kз=0,67
							1 шт. трансформаторной мощностью 100 кВА, коэффициент загрузки трансформаторов Kз=0,47
							2 шт. трансформаторной мощностью 160 кВА, коэффициент загрузки трансформаторов Kз=0,47
2.	Воздушные линии электропередачи	поселок Висла, в том числе: площадка № 1 площадка № 2 площадка № 3 площадка № 4 северо-западнее площадки № 5	строительство	2033			1 шт. трансформаторной мощностью 40 кВА, коэффициент загрузки трансформаторов Kз=0,47
							0,6
							1,1
							0,2
							1,1
0,2							

## 2.9. Объекты местного значения в сфере транспортной инфраструктуры

№ п/п	Назначение и наименование объекта	Местоположение объекта	Вид работ, который планируется в целях размещения объекта	Срок, до которого планируется размещение объекта, г.	Основные характеристики объекта		Характеристики зон с особыми условиями использования территорий (ЗСО)
					Протяженность, км	Иные характеристики	
1.	Улицы и автомобильные дороги местного значения	поселок Висла	строительство	2033	19,03		Установление зон с особыми условиями использования территорий в связи с размещением объекта не требуется

## 3. Параметры функциональных зон, а также сведения о планируемых для размещения в них объектах регионального значения, объектах местного значения муниципального района Ставропольский, объектах местного значения сельского поселения Верхние Белозерки, за исключением линейных объектов

Вид зоны (подзоны)	Тип застройки	Площадь, га	Максимальная этажность застройки	Максимальный размер санитарно-защитной зоны расположенных или планируемых к расположению в зоне объектов (метров) (устанавливается только для производственных, сельскохозяйственных зон и зон специального назначения)		
					Общественно-деловые зоны	Жилые зоны
Жилые зоны	-	429,85	3	-		
Общественно-деловые зоны	-	19,05	4	-		
Жилые зоны	объекты местного значения муниципального района: - общеобразовательное учреждение (начального общего, основного общего, среднего (полного) общего образования) в селе Верхние Белозерки, ул. Жилина, 2 (реконструкция, с увеличением до 340 мест); - дошкольное образовательное учреждение в селе Верхние Белозерки, ул. Жилина, 5 (реконструкция, с увеличением до 140 мест); объекты местного значения сельского поселения: - канализационные насосные станции на юго-востоке села Верхние Белозерки; - шкафной газорегуляторный пункт (ШГРП) в поселке Висла, площадка № 4; - комплектные трансформаторные подстанции в поселке Висла, площадка № 1; - комплектные трансформаторные подстанции в поселке Висла, площадка № 2; - комплектные трансформаторные подстанции в поселке Висла, площадка № 3; - комплектные трансформаторные подстанции в поселке Висла, площадка № 4; - плоскостные объекты физкультуры и спорта в поселке Висла, площадка № 1; - детский игровой комплекс в поселке Висла, ул. Прилесье.	-	-	-		
Зоны рекреационного назначения	объекты регионального значения: - берегоукрепление Куйбышевского водохранилища м.р. Ставропольский, в границах п. Висла; объекты местного значения сельского поселения: - плоскостные объекты физкультуры и спорта в поселке Висла, западная площадка № 2.	86,40	-	-		
Зоны лесов	-	372,77	-	-		
Зоны сельскохозяйственного использования	-	5050,22	2	300		
Производственные зоны, зоны инженерной и транспортной инфраструктур	объекты местного значения сельского поселения: - шкафной газорегуляторный пункт (ШГРП) в поселке Висла, восточнее площадки № 2.	151,39	2	-		
Зоны специального назначения	объекты местного значения сельского поселения: - комплекты трансформаторные подстанции в поселке Висла, северо-западнее площадки № 5; - биологические очистные сооружения на юго-востоке села Верхние Белозерки (реконструкция); - водозабор на северо-западе площадки № 5 в поселке Висла; - станция водоподготовки (водоочистная станция) на северо-западе площадки № 5 в поселке Висла.	8,10	-	-		
Зоны специального назначения	объекты местного значения сельского поселения: - кладбище на северо-западе за границей села Верхние Белозерки (реконструкция); - кладбище за границей поселка Висла, западная площадка № 4 (реконструкция).	-	-	-		

Государственное унитарное предприятие Самарской области

Институт «ТеррНИИгражданпроект»

ЗАКАЗ: Муниципальный контракт №08974/1 от 26.06.2020

ЗАКАЗЧИК: Администрация сельского поселения Верхние Белозерки муниципального района Ставропольский Самарской области

**МАТЕРИАЛЫ ПО ОБСНОВАНИЮ ИЗМЕНЕНИЙ В ГЕНЕРАЛЬНЫЙ ПЛАН СЕЛЬСКОГО ПОСЕЛЕНИЯ ВЕРХНИЕ БЕЛОЗЕРКИ МУНИЦИПАЛЬНОГО РАЙОНА СТАВРОПОЛЬСКИЙ САМАРСКОЙ ОБЛАСТИ****ПОЯСНИТЕЛЬНАЯ ЗАПИСКА**

г. Самара, 2020 г.

Общество с ограниченной ответственностью «ОКТОГОН»

ЗАКАЗ: Договор субподряда № 47/20 от 02.07.2020

ЗАКАЗЧИК: ГУП институт Самарской области «ТеррНИИгражданпроект»

**МАТЕРИАЛЫ ПО ОБСНОВАНИЮ ИЗМЕНЕНИЙ В ГЕНЕРАЛЬНЫЙ ПЛАН СЕЛЬСКОГО ПОСЕЛЕНИЯ ВЕРХНИЕ БЕЛОЗЕРКИ МУНИЦИПАЛЬНОГО РАЙОНА СТАВРОПОЛЬСКИЙ САМАРСКОЙ ОБЛАСТИ****ПОЯСНИТЕЛЬНАЯ ЗАПИСКА**

Самара 2020г.

- Состав проекта 4
- Общие положения 5
- Сведения о нормативных правовых актах Российской Федерации, Самарской области, муниципальных правовых актах 6
- Обоснование внесения в генеральный план изменений, направленных на приведение границ населенных пунктов поселения в соответствие с требованиями действующего законодательства 9
- Состав и наименования населенных пунктов поселения 9
- Границы населенных пунктов 9
  - Учет границ муниципальных образований 10
  - Учет границ земельных участков 10

4.2.3. Учет границ лесничества, особо охраняемых природных территорий 11

5. Функциональное зонирование 11

6. Предмет согласования проекта изменений в генеральный план с полномочными органами 13

7. Сведения об утвержденных предметах охраны и границах территорий исторических поселений федерального значения и исторических поселений регионального значения 16

8. Сведения о планах и программах комплексного социально-экономического развития муниципального образования 16

9. Сведения о планируемых для размещения на территории поселения новых объектах федерального значения, объектах регионального значения, объектах местного значения муниципального района, объектах местного значения поселения, обоснование выбранного варианта размещения данных объектов и оценка их возможного влияния на комплексное развитие территории 16

10. Сведения о зонах с особыми условиями использования территории

Приложение 1. Перечень выявленных пересечений границ населенных пунктов с границами земельных участков

Приложение 2. Перечень земельных участков и территорий, которые в результате изменений в Генеральный план включаются в границы населенных пунктов, входящих в состав сельского поселения

Приложение 3. Перечень земельных участков и территорий, которые в результате изменений в Генеральный план исключаются из границ населенных пунктов, входящих в состав сельского поселения Верхние Белозерки муниципального района Ставропольский Самарской области

1. Состав проекта

Проект изменений в Генеральный план сельского поселения Верхние Белозерки муниципального района Ставропольский Самарской области разработан в соответствии с требованиями статьи 23 Градостроительного кодекса Российской Федерации в следующем составе:

**1. Утверждаемая часть**

1. Положение о территориальном планировании сельского поселения Верхние Белозерки муниципального района Ставропольский Самарской области;

2. Графические материалы:

2.1. Карта границ населенных пунктов, входящих в состав сельского поселения Верхние Белозерки муниципального района Ставропольский Самарской области (М 1:25000);

2.2. Карта функциональных зон сельского поселения Верхние Белозерки муниципального района Ставропольский Самарской области (М 1:25000, М 1:50000);

2.3. Карта планируемого размещения объектов местного значения сельского поселения Верхние Бело-

зери муниципального района Ставропольский Самарской области (М 1:5000);  
 2.4. Карта, планируемое размещение объектов инженерной инфраструктуры местного значения сельского поселения Верхние Белозерки муниципального района Ставропольский Самарской области (М 1:5000);

3. Обязательное приложение к генеральному плану - сведения о границах населенных пунктов сельского поселения Верхние Белозерки муниципального района Ставропольский Самарской области.

**II. Материалы по обоснованию**

**4. Пояснительная записка;**

**5. Материалы по обоснованию в виде карт:**

5.1. Карта обоснования внесения изменений в Генеральный план сельского поселения Верхние Белозерки муниципального района Ставропольский Самарской области (М 1:5000, 1:25000);  
 6. Перечень основных факторов риска возникновения чрезвычайных ситуаций природного и техногенного характера. Пояснительная записка и графические материалы (ДСП).

**2. Общие положения**

Настоящим проектом вносятся изменения в Генеральный план сельского поселения Верхние Белозерки муниципального района Ставропольский Самарской области, утвержденный решением Собрания представителей сельского поселения Верхние Белозерки муниципального района Ставропольский Самарской области № 21 от 16.12.2013. Изменения в Генеральный план не вносились (далее также - Генеральный план).

Проект внесения изменений в Генеральный план (далее по тексту также - проект изменений в генеральный план, проект) выполнен ООО «ОКТОГОН» на основании муниципального контракта № 08974/1 от 26.06.2020, договора субподряда с Государственным унитарным предприятием Самарской области институтом «ТеррНИИГражданпроект» № 47/20 от 02.07.2020.

Целью разработки проекта внесения изменений в генеральный план в соответствии с муниципальным контрактом является обеспечение соответствия границ населенных пунктов сельского поселения Верхние Белозерки требованиям градостроительного, земельного законодательства, Федерального закона от 13.07.2015 № 218-ФЗ «О государственной регистрации недвижимости» и утверждения обязательного приложения к генеральному плану в соответствии с частью 5.1 статьи 23 Градостроительного кодекса Российской Федерации.

**Основные задачи проекта:**

- исключение пересечения границ населенных пунктов, входящих в состав поселения, с границами муниципальных образований, границами земельных участков, лесничеств;
- внесение изменений в функциональное зонирование территории поселения с учетом изменения границ населенных пунктов, входящих в состав поселения, а также в части приведения в соответствие с требованиями приказа Минкомразвития РФ от 09.01.2018 № 10 «Об утверждении требований к описанию и отображению в документах территориального планирования объектов федерального значения, объектов регионального значения, объектов местного значения и о признании утратившими силу приказа минкомразвития России от 07.12.2016 № 793»;
- установление перечня земельных участков, подлежащих включению (исключению) в (из) границ населенного пункта;
- подготовка обязательного приложения к генеральному плану - сведений о границах населенных пунктов поселения в соответствии с частью 5.1 статьи 23 Градостроительного кодекса Российской Федерации.

Основанием для внесения изменений в Генеральный план является Постановление Администрации сельского поселения Верхние Белозерки муниципального района Ставропольский Самарской области №7 от 31.01.2020.

В проекте сохранены основные цели и приоритеты развития поселения, установленные Генеральным планом. За основу приняты границы населенных пунктов, границы функциональных зон и их параметры, планируемое размещение объектов местного значения, установленные Генеральным планом.

Проектом предусматривается внесение изменений в Генеральный план только в части вышеописанных задач.

В карты утверждаемой части Генерального плана изменения внесены посредством их изложения в новой редакции.

Материалы по обоснованию в виде карт подготовлены в виде карты обоснования внесения изменений в генеральный план сельского поселения Верхние Белозерки муниципального района Ставропольский Самарской области (М:5000, М:25000) и обосновывают изменения границ населенных пунктов, входящих в состав поселения.

Настоящая пояснительная записка содержит обоснование вносимых проектом изменений в части вышеуказанных задач. Материалы по обоснованию (карты и пояснительная записка), подготовленные в составе Генерального плана, применяются в части, непротиворечащей Проекту изменений в генеральный план.

Проект изменений в генеральный план содержит обязательное приложение к генеральному плану, предусмотренное частью 5.1 статьи 23 Градостроительного кодекса Российской Федерации - сведения о границах населенных пунктов, входящих в состав поселения. Сведения о границах содержат:

- графическое описание местоположения границ населенных пунктов;
- перечень координат характерных точек этих границ в системе координат, используемой для ведения Единого государственного реестра недвижимости в соответствии с требованиями Приказа Минкомразвития России от 23.11.2018 № 650 «Об установлении формы графического описания местоположения границ населенных пунктов, территориальных зон, особо охраняемых природных территорий, зон с особыми условиями использования территории, формы текстового описания местоположения границ населенных пунктов, территориальных зон, требований к точности определения координат характерных точек границ населенных пунктов, территориальных зон, особо охраняемых природных территорий, зон с особыми условиями использования территории, форму электронного документа, содержащего сведения о границах населенных пунктов, территориальных зон, особо охраняемых природных территорий, зон с особыми условиями использования территории, и о признании утратившими силу приказов Минкомразвития России от 23 марта 2016 г. № 163 и от 4 мая 2018 г. № 236»;

**3. Сведения о нормативных правовых актах Российской Федерации, Самарской области, муниципальных правовых актах**

Проект изменений выполнен в соответствии со следующими нормативными правовыми актами: Нормативные правовые акты Российской Федерации, в том числе:

- Градостроительный кодекс Российской Федерации;
- Земельный кодекс Российской Федерации;
- Водный кодекс Российской Федерации;
- Лесной кодекс Российской Федерации;
- Федеральный закон от 29 декабря 2004 года № 191-ФЗ «О введении в действие Градостроительного кодекса Российской Федерации»;
- Федеральный закон от 25 октября 2001 года № 137-ФЗ «О введении в действие Земельного кодекса Российской Федерации»;
- Федеральный закон от 31.12.2017 № 507-ФЗ «О внесении изменений в Градостроительный кодекс Российской Федерации и отдельные законодательные акты Российской Федерации»;
- Федеральный закон от 13.07.2015 № 218-ФЗ «О государственной регистрации недвижимости»;
- Федеральный закон от 21.12.2004 № 172-ФЗ «О передаче земель или земельных участков из одной категории в другую»;
- Федеральный закон от 14.03.1995 № 33-ФЗ «Об особо охраняемых природных территориях»;
- Федеральный закон от 25.06.2002 № 73-ФЗ «Об объектах культурного наследия (памятниках истории и культуры) народов Российской Федерации»;
- Федеральный закон от 06.10.2003 № 131-ФЗ «Об общих принципах организации местного самоуправления в Российской Федерации»;
- Закон Российской Федерации от 21.02.1992 № 2395-1 «О недрах»;
- Федеральный закон от 08.11.2007 № 257-ФЗ «Об автомобильных дорогах и о дорожной деятельности в Российской Федерации и о внесении изменений в отдельные законодательные акты Российской Федерации»;
- Федеральный закон от 24 июля 2007 года № 221-ФЗ «О кадастровой деятельности»;
- Федеральный закон от 25 июня 2002 года № 73-ФЗ «Об объектах культурного наследия (памятниках истории и культуры) народов Российской Федерации»;
- Федеральный закон от 21 декабря 1994 года № 68-ФЗ «О защите населения и территорий от чрезвычайных ситуаций природного и техногенного характера»;
- Федеральный закон от 24 ноября 1995 года № 181-ФЗ «О социальной защите инвалидов в Российской Федерации»;
- Постановление Правительства Российской Федерации от 12 сентября 2015 г. № 972 «Об утверждении положения о зонах охраны объектов культурного наследия (памятников истории и культуры) народов Российской Федерации и о признании утратившими силу отдельных положений нормативных правовых актов Правительства Российской Федерации»;
- Постановление Правительства Российской Федерации от 10 января 2009 г. № 17 «Об утверждении Правил установления на местности границ водоохранных зон и границ прибрежных защитных полос водных объектов»;
- Постановление Правительства Российской Федерации от 23 июля 2007 г. № 469 «О порядке утверждения нормативов допустимых сбросов веществ и микроорганизмов в водные объекты для водопользователей»;
- Распоряжение Правительства Российской Федерации от 1 августа 2016 года №1634-р «Об утверждении схемы территориального планирования Российской Федерации в области энергетики»;
- Распоряжение Правительства Российской Федерации от 26.02.2013 № 247-р «Об утверждении схемы территориального планирования Российской Федерации в области высшего профессионального образования»;
- Распоряжение Правительства Российской Федерации от 28.12.2012 № 2607-р «Об утверждении схемы территориального планирования Российской Федерации в области здравоохранения»;
- Распоряжение Правительства РФ от 6 мая 2015 г. № 816-р «О схеме территориального планирования РФ в области федерального транспорта (в части трубопроводного транспорта) (с изменениями и дополнениями);
- Распоряжение Правительства РФ от 19 марта 2013 г. № 384-р Об утверждении схемы территориального планирования РФ в области федерального транспорта (железнодорожного, воздушного, морского, внутреннего водного транспорта) и автомобильных дорог федерального значения (с изменениями и дополнениями)
- Приказ Минкомразвития России от 23.11.2018 № 650 «Об установлении формы графического описания местоположения границ населенных пунктов, территориальных зон, особо охраняемых природных территорий, зон с особыми условиями использования территории, формы текстового описания местоположения границ населенных пунктов, территориальных зон, требований к точности определения координат характерных точек границ населенных пунктов, территориальных зон, особо охраняемых природных территорий, зон с особыми условиями использования территории, форму электронного документа, содержащего сведения о границах населенных пунктов, территориальных зон, особо охраняемых природных территорий, зон с особыми условиями использования территории, и о признании утратившими силу приказов Минкомразвития России от 23 марта 2016 г. № 163 и от 4 мая 2018 г. № 236» (далее также - приказ Минкомразвития РФ № 650);
- Приказ Минкомразвития Российской Федерации от 09.01.2018 № 10 «Об утверждении требований

к описанию и отображению в документах территориального планирования объектов федерального значения, объектов регионального значения, объектов местного значения и о признании утратившими силу приказа Минкомразвития России от 07.12.2016 № 793»;

- Приказ Минкомразвития Российской Федерации от 26.05.2011 № 244 «Об утверждении Методических рекомендаций по разработке проектов генеральных планов поселений и городских округов»;
- Приказ Минкомразвития Российской Федерации от 01.08.2014 № п/369 «О реализации информационного взаимодействия при ведении государственного кадастра недвижимости в электронном виде»;
- СП 42.13330.2016 «Градостроительство. Планировка и застройка городских и сельских поселений». Актуализированная редакция СНиП 2.07.01-89\*, утвержденные приказом Министерства строительства и жилищно-коммунального хозяйства РФ от 30.12.2016 № 1034/пр;
- СП 53.13330.2019 «Планировка и застройка территорий ведения гражданами садоводства. Здания и сооружения (СНиП 30-02-97\* Планировка и застройка территорий садоводческих (дачных) объединений граждан, здания и сооружения)», утвержденные приказом Министерства строительства и жилищно-коммунального хозяйства РФ от 14 октября 2019 г. № 618/пр;
- СП 30-102-99 «Планировка и застройка территорий малоэтажного жилищного строительства»;
- СанПиН 2.2.1/2.1.1.2000-03 «Санитарно-защитные зоны и санитарная классификация предприятий, сооружений и иных объектов», утвержденные Постановлением Главного государственного санитарного врача РФ от 25.09.2007 г. № 74;
- СНиП 22-02-2003 «Инженерная защита территорий, зданий и сооружений от опасных геологических процессов. Основные положения», утвержденная приказом Министерства регионального развития РФ от 30.06.2012;
- СП 165.1325800.2014 «Инженерно-технические мероприятия по гражданской обороне» актуализированная редакция СНиП 2.01.51-90, утвержденная приказом Министерства строительства и жилищно-коммунального хозяйства РФ от 12.11.2014 г. № 705/пр.

Нормативные правовые акты Самарской области, в том числе:

- Закон Самарской области № 67-ГД от 28.02.2005 67-ГД «Об образовании сельских поселений в пределах муниципального района Ставропольский Самарской области, наделении их соответствующим статусом и установлении их границ» (в редакции от 11.10.2010) Самарской области, наделении их соответствующим статусом и установлении их границ»;
- Закон Самарской области от 7 ноября 2007г. № 131-ГД «О регулировании лесных отношений на территории Самарской области»;
- Закон Самарской области от 12 июля 2006г. № 90-ГД «О градостроительной деятельности на территории Самарской области»;
- Закон Самарской области от 11.03.2005 № 94-ГД «О земле»;
- Закон Самарской области от 6 апреля 2009 г. № 46-ГД «Об охране окружающей среды и природопользовании в Самарской области»;
- Закон Самарской области от 08.12.2008 № 142-ГД «Об объектах культурного наследия (памятников истории и культуры) народов Российской Федерации, расположенных на территории Самарской области»;
- Постановление Правительства Самарской области от 12.07.2017 №441 «О Стратегии социально-экономического развития Самарской области на период до 2030 года»;
- Постановление Правительства Самарской области от 13.12.2007 №261 «Об утверждении Схемы территориального планирования Самарской области»;
- Приказ министерства строительства Самарской области от 24.12.2014 № 526-п «Об утверждении региональных нормативов градостроительного проектирования Самарской области»;
- Приказ Министерства сельского хозяйства и продовольствия Самарской области от 13.05.2014 № 148-п «Об утверждении Перечня особо ценных продуктивных сельскохозяйственных угодий из состава земель сельскохозяйственного назначения на территории Самарской области, использование которых для других целей не допускается»;
- Приказ Министерства энергетики и жилищно-коммунального хозяйства Самарской области от 23.09.2016 № 228 «Об утверждении Схемы обращения с отходами Самарской области».

**Муниципальные правовые акты**

Схема территориального планирования муниципального района Ставропольский Самарской области, утвержденная решением Собрания представителей муниципального района Ставропольский Самарской области №295 от 25.02.2010.

Генеральный план сельского поселения Верхние Белозерки муниципального района Ставропольский Самарской области, утвержденный решением Собрания представителей сельского поселения Верхние Белозерки муниципального района Ставропольский Самарской области № 21 от 16.12.2013.

**4. Обоснование внесения в генеральный план изменений, направленных на приведение границ населенных пунктов поселения в соответствие с требованиями действующего законодательства**

4.1. Состав и наименования населенных пунктов поселения

В соответствии с законом Самарской области №67-ГД от 28.02.2005 «Об образовании сельских поселений в пределах муниципального района Ставропольский Самарской области, наделении их соответствующим статусом и установлении их границ» (в редакции от 11.10.2010) сельское поселение Верхние Белозерки включает населенные пункты: село Верхние Белозерки, поселок Висла, с административным центром в селе Верхние Белозерки.

Генеральный план соответствует указанному Закону в части состава и наименований населенных пунктов, входящих в сельское поселение Верхние Белозерки.

**4.2. Границы населенных пунктов**

В рамках подготовки проекта изменений в генеральный план проведен анализ установленных границ населенных пунктов сельского поселения Верхние Белозерки на предмет их соответствия требованиям статьи 23 Градостроительного кодекса Российской Федерации, части 3 статьи 11.9 и части 2 статьи 83 Земельного кодекса, части 2 статьи 83 Земельного кодекса пункту 5 части 2 статьи 34 Федерального закона от 13.07.2015 № 218-ФЗ «О государственной регистрации недвижимости», в частности исключения пересечения границ населенных пунктов с границами: земельных участков, предоставленных гражданам и юридическим лицам, границами муниципальных образований, границами лесничеств и лесопарков.

При этом под пересечением границ земельного участка с границами муниципальных образований, населенных пунктов, лесничеств, лесопарков в соответствии с частью 11 статьи 22 Федерального закона от 13.07.2015 № 218-ФЗ «О государственной регистрации недвижимости» понимается:

- 1) наличие общей точки или точек границ земельного участка и границ муниципального образования, населенного пункта, территориальной зоны, лесничества, лесопарка, которые образованы в результате расположения одной или нескольких характерных точек границ земельного участка за пределами диапазона средней квадратической погрешности определения характерных точек границ муниципального образования, населенного пункта, территориальной зоны, лесничества, лесопарка;
- 2) расположение хотя бы одного из контуров границ многоконтурного земельного участка за границами, соответствующих муниципальному образованию и (или) населенного пункта или территориальной зоны.

**4.2.1. Учет границ муниципальных образований**

В качестве примера при внесении изменений в Генеральный план осуществлен анализ границ населенных пунктов, входящих в состав сельского поселения Верхние Белозерки, на предмет их пересечения с границами муниципальных образований: сельского поселения Верхние Белозерки, муниципального района Ставропольский Самарской области.

Границы сельского поселения Верхние Белозерки установлены Законом Самарской области 28.02.2005 № 67-ГД от 28.02.2005 «Об образовании сельских поселений в пределах муниципального района Ставропольский Самарской области, наделении их соответствующим статусом и установлении их границ» (в редакции от 11.10.2010).

Границы сельского поселения Верхние Белозерки установлены Законом Самарской области №68-ГД от 28.02.2005 «Об установлении границ муниципального района Ставропольский Самарской области» (в редакции от 11.10.2010)

Генеральный план не содержит пересечений границ населенных пунктов с границами сельского поселения Верхние Белозерки и муниципального района Ставропольский.

**4.2.2. Учет границ земельных участков**

Границы населенных пунктов, входящих в состав сельского поселения Верхние Белозерки, установленные Генеральным планом, имеют пересечения с границами земельных участков, поставленных на государственный кадастровый учет.

Перечень выявленных пересечений и предложения их устранению содержится в Приложении 1. Проектом изменений в Генеральный план исключены пересечения границ населенных пунктов с границами земельных участков.

Изменения, внесенные в границы населенных пунктов с целью исключения пересечений с земельными участками, отображены в материалах по обоснованию на Карте обоснования внесения изменений в генеральный план сельского поселения Верхние Белозерки муниципального района Ставропольский Самарской области (М:5000).

4.2.3. Учет границ лесничеств, особо охраняемых природных территорий

В качестве исходных данных о границах лесничеств и лесопарков приняты данные ЕГРН, представленные Заказчиком.

Проект генерального плана не содержит пересечения границ населенных пунктов с границами лесничеств.

В границах сельского поселения Верхние Белозерки муниципального района Ставропольский располагается особо охраняемая природная территория (ООПТ) регионального значения Памятник природы регионального значения комплексный заказник «Сускан» (планируемый), границы которой учтены в проекте изменений в Генеральный план.

**5. Функциональное зонирование**

Проект изменений в генеральный план состав функциональных зон приведен в соответствие с требованиями Приказа Минкомразвития Российской Федерации от 09.01.2018 № 10 «Об утверждении требований к описанию и отображению в документах территориального планирования объектов федерального значения, объектов регионального значения, объектов местного значения и о признании утратившими силу приказа минкомразвития России от 07.12.2016 № 793».

Для определения границ функциональных зон может применяться как карта функциональных зон сельского поселения Верхние Белозерки муниципального района Ставропольский Самарской области (М 1:25 000, М1:5000), так и карты планируемого размещения объектов местного значения сельского поселения Верхние Белозерки (М 1:5000).

Параметры функциональных зон, сведения о планируемых для размещения в них объектах федерального значения, объектах регионального значения, объектах местного значения изложены в материалах утверждаемой части генерального плана с учетом внесенных изменений.

6. Предмет согласования проекта изменений в генеральный план с уполномоченными органами


Таблица 3. Основания для согласования проекта изменений в генеральный план с уполномоченным органом исполнительной власти

№ п/п	Предмет согласования в соответствии с ч. 1 ст. 25 Градостроительного кодекса РФ	Наличие/отсутствие предмета согласования с уполномоченным органом	Примечание







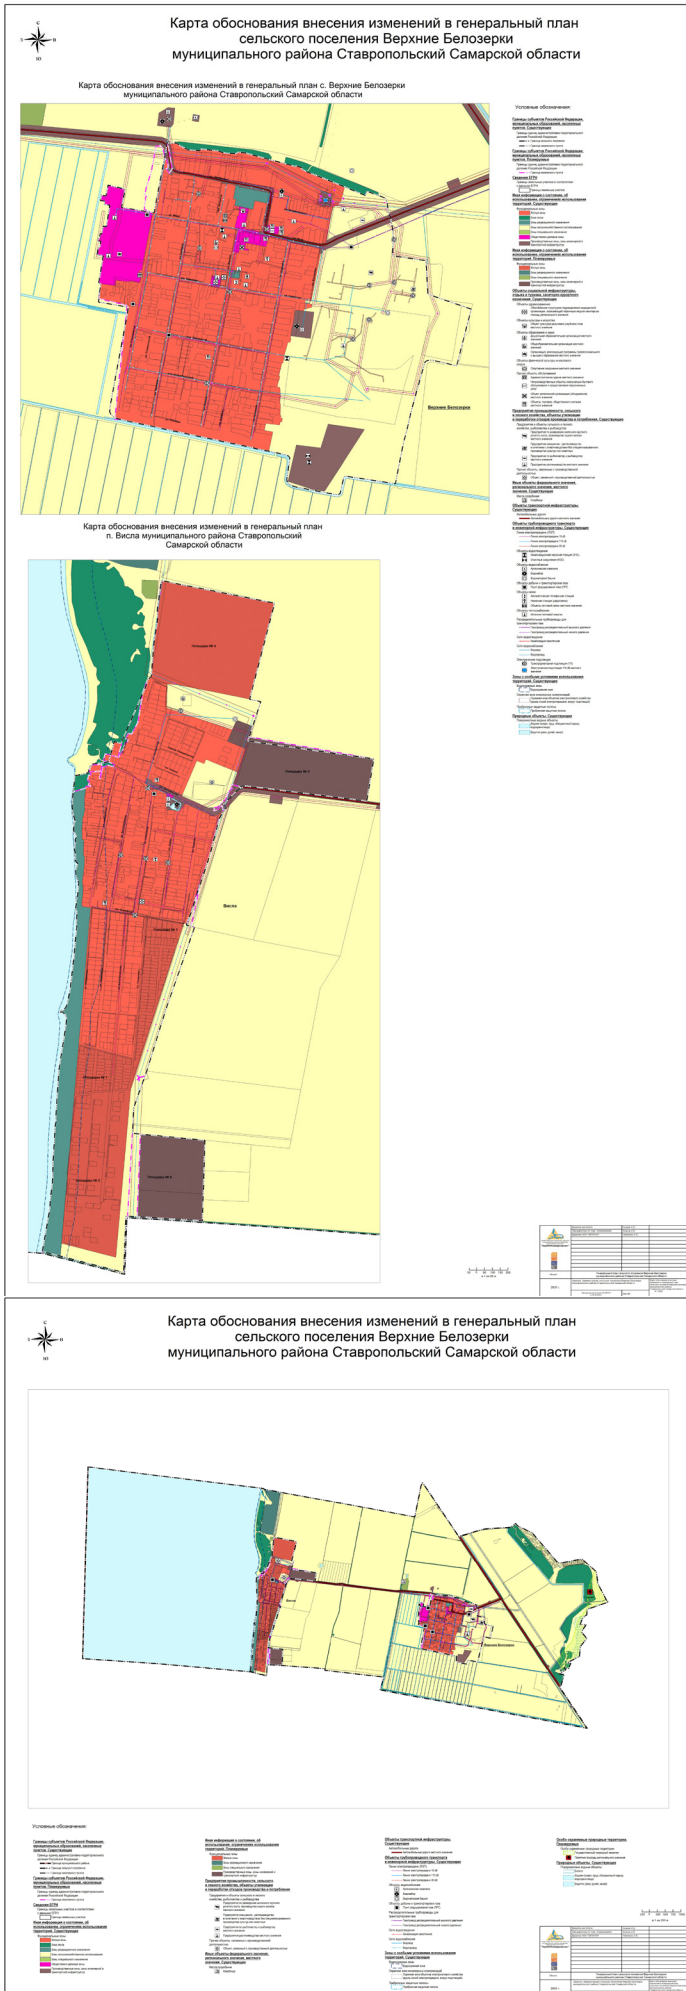

**СОБРАНИЕ ПРЕДСТАВИТЕЛЕЙ СЕЛЬСКОГО ПОСЕЛЕНИЯ  
ВЕРХНИЕ БЕЛОЗЕРКИ МУНИЦИПАЛЬНОГО РАЙОНА СТАВРОПОЛЬСКИЙ  
САМАРСКОЙ ОБЛАСТИ**

РЕШЕНИЕ №16 от 15 июня 2021 года

**О ВНЕСЕНИИ ИЗМЕНЕНИЙ В РЕШЕНИЕ СОБРАНИЯ ПРЕДСТАВИТЕЛЕЙ  
СЕЛЬСКОГО ПОСЕЛЕНИЯ ВЕРХНИЕ БЕЛОЗЕРКИ МУНИЦИПАЛЬНОГО  
РАЙОНА СТАВРОПОЛЬСКИЙ САМАРСКОЙ ОБЛАСТИ ОТ 30 ДЕКАБРЯ 2020  
ГОДА № 21 «О БЮДЖЕТЕ СЕЛЬСКОГО ПОСЕЛЕНИЯ ВЕРХНИЕ БЕЛОЗЕРКИ  
МУНИЦИПАЛЬНОГО РАЙОНА СТАВРОПОЛЬСКИЙ САМАРСКОЙ ОБЛАСТИ НА  
2021 ГОД И НА ПЛАНОВЫЙ ПЕРИОД 2022 И 2023 ГОДОВ» (В РЕДАКЦИИ  
РЕШЕНИЯ СОБРАНИЯ ПРЕДСТАВИТЕЛЕЙ СЕЛЬСКОГО ПОСЕЛЕНИЯ ВЕРХНИЕ  
БЕЛОЗЕРКИ МУНИЦИПАЛЬНОГО РАЙОНА СТАВРОПОЛЬСКИЙ САМАРСКОЙ  
ОБЛАСТИ ОТ 05.02.2021 №2, ОТ 26.02.2021 №6, ОТ 31.03.2021 №16, ОТ  
30.04.2021 № 10, ОТ 27.05.2021 №14)**

В соответствии с Бюджетным кодексом РФ, Федеральным законом от 06.10.2003 N 131-ФЗ "Об общих принципах организации местного самоуправления в РФ", руководствуясь Уставом сельского поселения Верхние Белозерки муниципального района Ставропольский Самарской области, Соборание представителей сельского поселения Верхние Белозерки муниципального района Ставропольский Самарской области РЕШИЛО:

Внести в Решение Соборания Представителей сельского поселения Верхние Белозерки муниципального района Ставропольский Самарской области от 30 декабря 2020 года № 22 «О бюджете сельского поселения Верхние Белозерки муниципального района Ставропольский Самарской области на 2021 год и на плановый период 2022 и 2023 годов» (газета «Верхне-Белозерский Вестник» от 30 декабря 2020 года № 21(110), от 26 февраля 2021 года №3 (113), от 7 апреля 2021 года №4 (114), от 30 апреля 2021 года №5 (115), от 01 июня 2021 года №6 (116)) следующие изменения:

- Статью 8 изложить в следующей редакции: «Утвердить объем межбюджетных трансфертов, предоставляемых бюджету муниципального района Ставропольский Самарской области из бюджета сельского поселения Верхние Белозерки муниципального района Самарской области для осуществления делегированных полномочий:
  - в 2021 году – в сумме 3 315 тыс. руб.
  - в 2022 году – в сумме 3 315 тыс. руб.
  - в 2023 году – в сумме 3 315 тыс. руб.»
- Приложение № 4 «Ведомственная структура расходов бюджета сельского поселения Верхние Белозерки муниципального района Ставропольский Самарской области на 2021 год» изложить в редакции согласно Приложению № 1 «Ведомственная структура расходов бюджета сельского поселения Верхние Белозерки муниципального района Ставропольский Самарской области на 2021 год» к настоящему Решению.
- Приложение № 5 «Распределение бюджетных ассигнований по целевым статьям (муниципальным программам сельского поселения Верхние Белозерки муниципального района Ставропольский Самарской области и непрограммным направлениям деятельности), группам (группам и подгруппам) видов расходов классификации расходов бюджета сельского поселения Верхние Белозерки муниципального района Ставропольский Самарской области на 2021 год» изложить в редакции согласно Приложению № 2 «Распределение бюджетных ассигнований по целевым статьям (муниципальным программам сельского поселения Верхние Белозерки муниципального района Ставропольский Самарской области и непрограммным направлениям деятельности), группам (группам и подгруппам) видов расходов классификации расходов бюджета сельского поселения Верхние Белозерки муниципального района Ставропольский Самарской области на 2021 год» к настоящему Решению.
- Настоящее Решение подлежит официальному опубликованию в газете «Верхне-Белозерский Вестник» и на официальном сайте поселения: [www.v.belozerki.stavrsp.ru](http://www.v.belozerki.stavrsp.ru).

**Председатель Соборания представителей сельского поселения Верхние Белозерки муниципального района Ставропольский Самарской области Н.Е. Домникова  
Глава сельского поселения Верхние Белозерки муниципального района Ставропольский Самарской области А.Л. Моторин**

Приложение №1 к Решению Соборания Представителей сельского поселения Верхние Белозерки муниципального района Ставропольский Самарской области от 15.06.2021 г. №16

Приложение №4 к Решению Соборания Представителей от 30.12.2020 №21

**ВЕДОМСТВЕННАЯ СТРУКТУРА РАСХОДОВ БЮДЖЕТА СЕЛЬСКОГО ПОСЕЛЕНИЯ  
ВЕРХНИЕ БЕЛОЗЕРКИ МУНИЦИПАЛЬНОГО РАЙОНА СТАВРОПОЛЬСКИЙ САМАРСКОЙ  
ОБЛАСТИ НА 2021 ГОД (ЕДИНИЦА ИЗМЕРЕНИЯ: ТЫС. РУБ.)**

Наименование показателя	Код главы	Рз	Пр	КЦСР	КВР	План	в т.ч. за счет федеральных и областных поступлений
Администрация сельского поселения Верхние Белозерки муниципального района Ставропольский Самарской области	439					18 931	8 334
Общегосударственные вопросы	439	01				3 508	0
Функционирование высшего должностного лица субъекта Российской Федерации и муниципального образования	439	01	02			775	0
Муниципальная программа "Социально - экономическое развитие сельского поселения Верхние Белозерки муниципального района Ставропольский Самарской области на 2021 - 2023 годы"	439	01	02	47		775	0
Подпрограмма "Обеспечение деятельности Администрации сельского поселения Верхние Белозерки муниципального района Ставропольский Самарской области на 2021 - 2023 годы"	439	01	02	47	1	775	0
Расходы на обеспечение выполнения функций органами местного самоуправления	439	01	02	47	1 00	11000	775
Расходы на выплаты персоналу в целях обеспечения выполнения функций государственными (муниципальными) органами, казенными учреждениями, органами управления государственными внебюджетными фондами	439	01	02	47	1 00	11000	100
Расходы на выплаты персоналу государственных (муниципальных) органов	439	01	02	47	1 00	11000	120
Функционирование Правительства Российской Федерации, высших исполнительных органов государственной власти субъектов Российской Федерации, местных администраций	439	01	04				1 732
Муниципальная программа "Социально - экономическое развитие сельского поселения Верхние Белозерки муниципального района Ставропольский Самарской области на 2021 - 2023 годы"	439	01	04	47			1 732
Подпрограмма "Обеспечение деятельности Администрации сельского поселения Верхние Белозерки муниципального района Ставропольский Самарской области на 2021 - 2023 годы"	439	01	04	47	1		1 463
Расходы на обеспечение выполнения функций органами местного самоуправления	439	01	04	47	1 00	11000	1 463
Расходы на выплаты персоналу в целях обеспечения выполнения функций государственными (муниципальными) органами, казенными учреждениями, органами управления государственными внебюджетными фондами	439	01	04	47	1 00	11000	100
Расходы на выплаты персоналу государственных (муниципальных) органов	439	01	04	47	1 00	11000	120
Закупка товаров, работ и услуг для обеспечения государственных (муниципальных) нужд	439	01	04	47	1 00	11000	200
Иные закупки товаров, работ и услуг для обеспечения государственных (муниципальных) нужд	439	01	04	47	1 00	11000	240
Иные бюджетные ассигнования	439	01	04	47	1 00	11000	800
Исполнение судебных актов	439	01	04	47	1 00	11000	830
Уплата налогов, сборов и иных платежей	439	01	04	47	1 00	11000	850



Иные закупки товаров, работ и услуг для обеспечения государственных (муниципальных) нужд	439	05	02	47	6	00	20000	240	216	0
Благоустройство	439	05	03						1 457	0
Муниципальная программа "Социально - экономическое развитие сельского поселения Верхние Белозёрки муниципального района Ставропольский Самарской области на 2021 - 2023 годы"	439	05	03	47					1 457	0
Подпрограмма "Благоустройство территории сельского поселения Верхние Белозёрки муниципального района Ставропольский Самарской области на 2021 - 2023 годы"	439	05	03	47	7				1 457	0
Расходы на обеспечение деятельности муниципальных казенных учреждений	439	05	03	47	7	00	12000		206	0
Расходы на выплаты персоналу в целях обеспечения выполнения функций государственными (муниципальными) органами, казенными учреждениями, органами управления государственными внебюджетными фондами	439	05	03	47	7	00	12000	100	206	0
Расходы на выплаты персоналу казенных учреждений	439	05	03	47	7	00	12000	110	206	0
Закупка товаров, работ и услуг для муниципальных нужд	439	05	03	47	7	00	20000		1 251	0
Закупка товаров, работ и услуг для государственных (муниципальных) нужд	439	05	03	47	7	00	20000	200	1 251	0
Иные закупки товаров, работ и услуг для обеспечения государственных (муниципальных) нужд	439	05	03	47	7	00	20000	240	1 251	0
Образование	439	07							214	0
Молодежная политика	439	07	07						214	0
Муниципальная программа "Социально - экономическое развитие сельского поселения Верхние Белозёрки муниципального района Ставропольский Самарской области на 2021 - 2023 годы"	439	07	07	47					214	0
Подпрограмма "Развитие физической культуры, спорта и молодежной политики на территории сельского поселения Верхние Белозёрки муниципального района Ставропольский Самарской области на 2021 - 2023 годы"	439	07	07	47	9				214	0
Расходы на обеспечение деятельности муниципальных казенных учреждений	439	07	07	47	9	00	12000		214	0
Расходы на выплаты персоналу в целях обеспечения выполнения функций государственными (муниципальными) органами, казенными учреждениями, органами управления государственными внебюджетными фондами	439	07	07	47	9	00	12000	100	214	0
Расходы на выплаты персоналу казенных учреждений	439	07	07	47	9	00	12000	110	214	0
КУЛЬТУРА, КИНЕМАТОГРАФИЯ	439	08							2 109	0
Культура	439	08	01						1 011	0
Муниципальная программа "Социально - экономическое развитие сельского поселения Верхние Белозёрки муниципального района Ставропольский Самарской области на 2021 - 2023 годы"	439	08	01	47					1 011	0
Подпрограмма "Развитие социальной политики сельского поселения, доступная среда для инвалидов и других маломобильных групп граждан, содействие трудоустройства безработных граждан, празднично-досуговые мероприятия для граждан, проживающих на территории сельского поселения Верхние Белозёрки муниципального района Ставропольский Самарской области на 2021 - 2023 годы"	439	08	01	47	8				1 011	0
Межбюджетные трансферты, предоставляемые в бюджеты муниципального района в соответствии с заключенными соглашениями о передаче органам местного самоуправления муниципальных районов полномочий органов местного самоуправления поселений	439	08	01	47	8	00	78210	500	1 011	0
Межбюджетные трансферты	439	08	01	47	8	00	78210	540	1 011	0
Иные межбюджетные трансферты	439	08	01	47	8	00	78210	540	1 011	0
Другие вопросы в области культуры, кинематографии	439	08	04						1 099	0
Муниципальная программа "Социально - экономическое развитие сельского поселения Верхние Белозёрки муниципального района Ставропольский Самарской области на 2021 - 2023 годы"	439	08	04	47					1 099	0
Подпрограмма "Развитие социальной политики сельского поселения, доступная среда для инвалидов и других маломобильных групп граждан, содействие трудоустройства безработных граждан, празднично-досуговые мероприятия для граждан, проживающих на территории сельского поселения Верхние Белозёрки муниципального района Ставропольский Самарской области на 2021 - 2023 годы"	439	08	04	47	8				1 099	0
Межбюджетные трансферты, предоставляемые в бюджеты муниципального района в соответствии с заключенными соглашениями о передаче органам местного самоуправления муниципальных районов полномочий органов местного самоуправления поселений	439	08	04	47	8	00	78210	500	1 099	0
Межбюджетные трансферты	439	08	04	47	8	00	78210	540	1 099	0
Иные межбюджетные трансферты	439	08	04	47	8	00	78210	540	1 099	0
Социальная политика	439	10							178	0
Другие вопросы в области социальной политики	439	10	06						178	0
Муниципальная программа "Социально - экономическое развитие сельского поселения Верхние Белозёрки муниципального района Ставропольский Самарской области на 2021 - 2023 годы"	439	10	06	47					178	0
Подпрограмма "Развитие социальной политики сельского поселения, доступная среда для инвалидов и других маломобильных групп граждан, содействие трудоустройства безработных граждан, празднично-досуговые мероприятия для граждан, проживающих на территории сельского поселения Верхние Белозёрки муниципального района Ставропольский Самарской области на 2021 - 2023 годы"	439	10	06	47	8				178	0
Закупка товаров, работ и услуг для муниципальных нужд	439	10	06	47	8	00	20000		178	0
Закупка товаров, работ и услуг для обеспечения государственных (муниципальных) нужд	439	10	06	47	8	00	20000	200	178	0
Иные закупки товаров, работ и услуг для обеспечения государственных (муниципальных) нужд	439	10	06	47	8	00	20000	240	178	0
ФИЗИЧЕСКАЯ КУЛЬТУРА И СПОРТ	439	11							214	0
Массовый спорт	439	11	02						214	0
Муниципальная программа "Социально - экономическое развитие сельского поселения Верхние Белозёрки муниципального района Ставропольский Самарской области на 2021 - 2023 годы"	439	11	02	47					214	0

Подпрограмма "Развитие физической культуры, спорта и молодежной политики на территории сельского поселения Верхние Белозёрки муниципального района Ставропольский Самарской области на 2021 - 2023 годы"	439	11	02	47	9				214	0
Расходы на обеспечение деятельности муниципальных казенных учреждений	439	11	02	47	9	00	12000		214	0
Расходы на выплаты персоналу в целях обеспечения выполнения функций государственными (муниципальными) органами, казенными учреждениями, органами управления государственными внебюджетными фондами	439	11	02	47	9	00	12000	100	214	0
Расходы на выплаты персоналу казенных учреждений	439	11	02	47	9	00	12000	110	214	0
Итого									18 931	8 334

Приложение №2 к Решению Собрания Представителей сельского поселения Верхние Белозёрки муниципального района Ставропольский Самарской области от 15.06.2021 г. №16

Приложение №5 к Решению Собрания Представителей от 30.12.2020 №21

**РАСПРЕДЕЛЕНИЕ БЮДЖЕТНЫХ АССИГНОВАНИЙ ПО ЦЕЛЕВЫМ СТАТЬЯМ (МУНИЦИПАЛЬНЫМ ПРОГРАММАМ СЕЛЬСКОГО ПОСЕЛЕНИЯ ВЕРХНИЕ БЕЛОЗЕРКИ МУНИЦИПАЛЬНОГО РАЙОНА СТАВРОПОЛЬСКИЙ САМАРСКОЙ ОБЛАСТИ И НЕПРОГРАММНЫМ НАПРАВЛЕНИЯМ ДЕЯТЕЛЬНОСТИ), ГРУППАМ (ГРУППАМ И ПОДГРУППАМ) ВИДОВ РАСХОДОВ КЛАССИФИКАЦИИ РАСХОДОВ БЮДЖЕТА СЕЛЬСКОГО ПОСЕЛЕНИЯ ВЕРХНИЕ БЕЛОЗЕРКИ МУНИЦИПАЛЬНОГО РАЙОНА СТАВРОПОЛЬСКИЙ САМАРСКОЙ ОБЛАСТИ НА 2021 ГОД (ЕДИНИЦА ИЗМЕРЕНИЯ: ТЫС. РУБ.)**

Наименование показателя	КЦСР	КВР	План	в т.ч. за счет федеральных и областных поступлений
Муниципальная программа "Социально - экономическое развитие сельского поселения Верхние Белозёрки муниципального района Ставропольский Самарской области на 2021 - 2023 годы"	47		16 635	6 622
Подпрограмма "Обеспечение деятельности Администрации сельского поселения Верхние Белозёрки муниципального района Ставропольский Самарской области на 2021 - 2023 годы"	47	1	2 475	237
Расходы на обеспечение выполнения функций органами местного самоуправления	47	1 00	11000	2 238
Расходы на выплаты персоналу в целях обеспечения выполнения функций государственными (муниципальными) органами, казенными учреждениями, органами управления государственными внебюджетными фондами	47	1 00	11000	1 964
Расходы на выплаты персоналу государственных (муниципальных) органов	47	1 00	11000	1 964
Закупка товаров, работ и услуг для обеспечения государственных (муниципальных) нужд	47	1 00	11000	200
Иные закупки товаров, работ и услуг для обеспечения государственных (муниципальных) нужд	47	1 00	11000	240
Иные бюджетные ассигнования	47	1 00	11000	800
Исполнение судебных актов	47	1 00	11000	830
Уплата налогов, сборов и иных платежей	47	1 00	11000	850
Осуществление первичного воинского учета на территориях, где отсутствуют военные комиссариаты	47	1 00	51180	237
Расходы на выплаты персоналу в целях обеспечения выполнения функций государственными (муниципальными) органами, казенными учреждениями, органами управления государственными внебюджетными фондами	47	1 00	51180	100
Расходы на выплаты персоналу государственных (муниципальных) органов	47	1 00	51180	120
Закупка товаров, работ и услуг для обеспечения государственных (муниципальных) нужд	47	1 00	51180	200
Иные закупки товаров, работ и услуг для обеспечения государственных (муниципальных) нужд	47	1 00	51180	240
Подпрограмма "Предупреждение, ликвидация чрезвычайных ситуаций и обеспечение пожарной безопасности сельского поселения Верхние Белозёрки муниципального района Ставропольский Самарской области на 2021 - 2023 годы"	47	2	829	0
Расходы на обеспечение деятельности муниципальных казенных учреждений	47	2 00	12000	631
Расходы на выплаты персоналу в целях обеспечения выполнения функций государственными (муниципальными) органами, казенными учреждениями, органами управления государственными внебюджетными фондами	47	2 00	12000	100
Расходы на выплаты персоналу казенных учреждений	47	2 00	12000	110
Закупка товаров, работ и услуг для обеспечения государственных (муниципальных) нужд	47	2 00	12000	200
Иные закупки товаров, работ и услуг для обеспечения государственных (муниципальных) нужд	47	2 00	12000	240
Межбюджетные трансферты, предоставляемые в бюджеты муниципального района в соответствии с заключенными соглашениями о передаче органам местного самоуправления муниципальных районов полномочий органов местного самоуправления поселений	47	2 00	78210	199
Межбюджетные трансферты	47	2 00	78210	500
Иные межбюджетные трансферты	47	2 00	78210	540
Подпрограмма "Модернизация и развитие автомобильных дорог общего пользования местного значения в сельском поселении Верхние Белозёрки муниципального района Ставропольский Самарской области на 2021 - 2023 годы"	47	4	7 682	6 385
Закупка товаров, работ и услуг для муниципальных нужд	47	4 00	20000	1 146
Закупка товаров, работ и услуг для обеспечения государственных (муниципальных) нужд	47	4 00	20000	200
Иные закупки товаров, работ и услуг для обеспечения государственных (муниципальных) нужд	47	4 00	20000	240
Предоставление субсидий бюджетам муниципальных образований на развитие улично-дорожной сети в рамках подпрограммы "Модернизация и развитие автомобильных дорог общего пользования местного значения в Самарской области"	47	4 00	73270	6 385
Закупка товаров, работ и услуг для обеспечения государственных (муниципальных) нужд	47	4 00	73270	200
Иные закупки товаров, работ и услуг для обеспечения государственных (муниципальных) нужд	47	4 00	73270	240
Иные закупки товаров, работ и услуг для обеспечения государственных (муниципальных) нужд	47	4 00	S3270	150
Сфинансирование предоставленных субсидий бюджетам муниципальных образований на развитие улично-дорожной сети в рамках подпрограммы "Модернизация и развитие автомобильных дорог общего пользования местного значения в Самарской области"	47	4 00	S3270	200
Закупка товаров, работ и услуг для обеспечения государственных (муниципальных) нужд	47	4 00	S3270	150
Иные закупки товаров, работ и услуг для обеспечения государственных (муниципальных) нужд	47	4 00	S3270	240
Подпрограмма "Комплексное развитие системы коммунальной инфраструктуры на территории сельского поселения Верхние Белозёрки муниципального района Ставропольский Самарской области на 2021 - 2023 годы"	47	6	216	0
Закупка товаров, работ и услуг для муниципальных нужд	47	6 00	20000	216
Закупка товаров, работ и услуг для обеспечения государственных (муниципальных) нужд	47	6 00	20000	200
Иные закупки товаров, работ и услуг для обеспечения государственных (муниципальных) нужд	47	6 00	20000	240
Подпрограмма "Благоустройство территории сельского поселения Верхние Белозёрки муниципального района Ставропольский Самарской области на 2021 - 2023 годы"	47	7	1 640	0
Расходы на обеспечение деятельности муниципальных казенных учреждений	47	7 00	12000	206
Расходы на выплаты персоналу в целях обеспечения выполнения функций государственными (муниципальными) органами, казенными учреждениями, органами управления государственными внебюджетными фондами	47	7 00	12000	100

Расходы на выплаты персоналу казенных учреждений	47	7	00	12000	110	206	0
Закупка товаров, работ и услуг для муниципальных нужд	47	7	00	20000		1 251	0
Закупка товаров, работ и услуг для обеспечения государственных (муниципальных) нужд	47	7	00	20000	200	1 251	0
Иные закупки товаров, работ и услуг для обеспечения государственных (муниципальных) нужд	47	7	00	20000	240	1 251	0
Межбюджетные трансферты, предоставляемые в бюджеты муниципального района в соответствии с заключенными соглашениями о передаче органам местного самоуправления муниципального района полномочий органов местного самоуправления поселений	47	7	00	78210		183	0
Межбюджетные трансферты	47	7	00	78210	500	183	0
Иные межбюджетные трансферты	47	7	00	78210	540	183	0
Подпрограмма "Развитие социальной политики сельского поселения, доступная среда для инвалидов и других маломобильных групп граждан, содействие трудоустройства безработных граждан, предпринимательские мероприятия для граждан, проживающих на территории сельского поселения Верхние Белозерки муниципального района Ставропольский Самарской области на 2021 - 2023 годы"	47	8				2 288	0
Закупка товаров, работ и услуг для муниципальных нужд	47	8	00	20000		178	0
Закупка товаров, работ и услуг для обеспечения государственных (муниципальных) нужд	47	8	00	20000	200	178	0
Иные закупки товаров, работ и услуг для обеспечения государственных (муниципальных) нужд	47	8	00	20000	240	178	0
Межбюджетные трансферты, предоставляемые в бюджеты муниципального района в соответствии с заключенными соглашениями о передаче органам местного самоуправления муниципального района полномочий органов местного самоуправления поселений	47	8	00	78210		2 109	0
Межбюджетные трансферты	47	8	00	78210	500	2 109	0
Иные межбюджетные трансферты	47	8	00	78210	540	2 109	0
Подпрограмма "Развитие физической культуры, спорта и молодежной политики на территории сельского поселения Верхние Белозерки муниципального района Ставропольский Самарской области на 2021 - 2023 годы"	47	9				514	0
Расходы на обеспечение деятельности муниципальных казенных учреждений	47	9	00	12000		429	0
Расходы на выплаты персоналу в целях обеспечения выполнения функций государственными (муниципальными) органами, казенными учреждениями, органами управления государственными внебюджетными фондами	47	9	00	12000	100	429	0
Расходы на выплаты персоналу казенных учреждений	47	9	00	12000	110	429	0
Межбюджетные трансферты, предоставляемые в бюджеты муниципального района в соответствии с заключенными соглашениями о передаче органам местного самоуправления муниципального района полномочий органов местного самоуправления поселений	47	9	00	78210		86	0

Межбюджетные трансферты	47	9	00	78210	500	86	0
Иные межбюджетные трансферты	47	9	00	78210	540	86	0
Подпрограмма "Информационное освещение деятельности сельского поселения Верхние Белозерки муниципального района Ставропольский Самарской области на 2021 - 2023 годы"	47	A				140	0
Закупка товаров, работ и услуг для муниципальных нужд	47	A	00	20000		140	0
Закупка товаров, работ и услуг для обеспечения государственных (муниципальных) нужд	47	A	00	20000	200	140	0
Иные закупки товаров, работ и услуг для обеспечения государственных (муниципальных) нужд	47	A	00	20000	240	140	0
Подпрограмма "Обеспечение информатизации и электронного документооборота для обеспечения деятельности администрации сельского поселения Верхние Белозерки муниципального района Ставропольский Самарской области на 2021 - 2023 годы"	47	B				850	0
Закупка товаров, работ и услуг для муниципальных нужд	47	B	00	20000		112	0
Закупка товаров, работ и услуг для обеспечения государственных (муниципальных) нужд	47	B	00	20000	200	112	0
Иные закупки товаров, работ и услуг для обеспечения государственных (муниципальных) нужд	47	B	00	20000	240	112	0
Межбюджетные трансферты, предоставляемые в бюджеты муниципального района в соответствии с заключенными соглашениями о передаче органам местного самоуправления муниципального района полномочий органов местного самоуправления поселений	47	B	00	78210		738	0
Межбюджетные трансферты	47	B	00	78210	500	738	0
Иные межбюджетные трансферты	47	B	00	78210	540	738	0
Непрограммное направление расходов	99					2 297	1 712
Закупка товаров, работ, услуг для муниципальных нужд	99	0	00	20000		4	0
Иные закупки товаров, работ и услуг для обеспечения государственных (муниципальных) нужд	99	0	00	20000	200	4	0
Иные закупки товаров, работ и услуг для обеспечения государственных (муниципальных) нужд	99	0	00	20000	240	4	0
Резервный фонд местной администрации	99	0	00	79900		11	0
Иные бюджетные ассигнования	99	0	00	79900	800	11	0
Резервные средства	99	0	00	79900	870	11	0
Предоставление субсидий бюджетам сельских поселений муниципальных районов Самарской области в целях внесения изменений в схему территориального планирования муниципальных районов Самарской области, в генеральные планы и в правила землепользования и застройки	99	0	00	S3650	2 282	1 712	
Закупка товаров, работ и услуг для обеспечения государственных (муниципальных) нужд	99	0	00	S3650	200	2 282	1 712
Иные закупки товаров, работ и услуг для обеспечения государственных (муниципальных) нужд	99	0	00	S3650	240	2 282	1 712
Итого						18 931	8 334

**СОБРАНИЕ ПРЕДСТАВИТЕЛЕЙ СЕЛЬСКОГО ПОСЕЛЕНИЯ ВЕРХНИЕ БЕЛОЗЕРКИ МУНИЦИПАЛЬНОГО РАЙОНА СТАВРОПОЛЬСКИЙ САМАРСКОЙ ОБЛАСТИ**

РЕШЕНИЕ № 17 от 15 июня 2021 года

**О ВНЕСЕНИИ ИЗМЕНЕНИЙ В РЕШЕНИЕ СОБРАНИЯ ПРЕДСТАВИТЕЛЕЙ СЕЛЬСКОГО ПОСЕЛЕНИЯ ВЕРХНИЕ БЕЛОЗЕРКИ МУНИЦИПАЛЬНОГО РАЙОНА СТАВРОПОЛЬСКИЙ САМАРСКОЙ ОБЛАСТИ ОТ 30.12.2020 Г. №20 «ОБ УТВЕРЖДЕНИИ К ИСПОЛНЕНИЮ В 2021 ГОДУ И ПЛАНОВОМ ПЕРИОДЕ 2022 И 2023 ГОДОВ ДЕЛЕГИРОВАННЫХ ПОЛНОМОЧИЙ С УРОВНЯ СЕЛЬСКОГО ПОСЕЛЕНИЯ ВЕРХНИЕ БЕЛОЗЕРКИ МУНИЦИПАЛЬНОГО РАЙОНА СТАВРОПОЛЬСКИЙ САМАРСКОЙ ОБЛАСТИ НА УРОВНЕ МУНИЦИПАЛЬНОГО РАЙОНА СТАВРОПОЛЬСКИЙ САМАРСКОЙ ОБЛАСТИ» (В РЕДАКЦИИ РЕШЕНИЙ СОБРАНИЯ ПРЕДСТАВИТЕЛЕЙ СЕЛЬСКОГО ПОСЕЛЕНИЯ ВЕРХНИЕ БЕЛОЗЕРКИ МУНИЦИПАЛЬНОГО РАЙОНА СТАВРОПОЛЬСКИЙ САМАРСКОЙ ОБЛАСТИ ОТ 31.03.2016 № 9)**

В соответствии с Бюджетным кодексом РФ, Федеральным законом от 06.10.2003 №131-ФЗ «Об общих принципах организации местного самоуправления в РФ», руководствуясь Уставом сельского поселения Верхние Белозерки муниципального района Ставропольский Самарской области, Собрание представителей сельского поселения Верхние Белозерки муниципального района Ставропольский Самарской области РЕШИЛО:

1. Утвердить перечень и объем полномочий, передаваемых с уровня сельского поселения Верхние Белозерки муниципального района Ставропольский Самарской области на уровень муниципального района Ставропольский на 2021 год и плановый период 2022-2023 годов, согласно приложению № 1 к настоящему Решению, в том числе по годам:

2021 год в сумме 3 315 273 руб. 49 коп.;  
2022 год в сумме 3 315 273 руб. 49 коп.;  
2023 год в сумме 3 315 273 руб. 49 коп.

2. Утвердить, что исполнение делегированных полномочий сельского поселения Верхние Белозерки муниципального района Ставропольский Самарской области на уровень муниципального района Ставропольский Самарской области осуществляется за счет денежных средств, передаваемых из бюджета сельского поселения Верхние Белозерки муниципального района Ставропольский Самарской области бюджету муниципального района Ставропольский Самарской области.

3. Утвердить, что сумма денежных средств, необходимая для исполнения делегированных полномочий, передаваемых сельским поселением Верхние Белозерки муниципального района Ставропольский Самарской области бюджету муниципального района Ставропольский Самарской области, определяется Приложением №1 «Перечень и объем полномочий, передаваемых на возмездной основе с уровня сельского поселения Верхние Белозерки муниципального района Ставропольский Самарской области на уровень муниципального района Ставропольский Самарской области в 2021 году и плановом периоде 2022 и 2023 годов», утвержденным настоящим Решением.

4. Официально опубликовать настоящее Решение в газете «Верхне-Белозерский Вестник» и на официальном сайте администрации в сети интернет <http://www.v.belozerki.stavrsr.ru>.

5. Настоящее Решение вступает в силу с момента официального опубликования.

**Председатель Собрания представителей сельского поселения Верхние Белозерки муниципального района Ставропольский Самарской области Н.Е. Домникова**  
**Глава сельского поселения Верхние Белозерки муниципального района Ставропольский Самарской области А.Л. Моторин**

Приложение № 1 к Решению Собрания Представителей от 15.06.21 г. №17

**ПЕРЕЧЕНЬ И ОБЪЕМ МЕЖБЮДЖЕТНЫХ ТРАНСФЕРТОВ, ДЕЛЕГИРОВАННЫХ МУНИЦИПАЛЬНОМУ РАЙОНУ СТАВРОПОЛЬСКИЙ С УРОВНЯ СЕЛЬСКОГО ПОСЕЛЕНИЯ ВЕРХНИЕ БЕЛОЗЕРКИ МУНИЦИПАЛЬНОГО РАЙОНА СТАВРОПОЛЬСКИЙ ДЛЯ ОСУЩЕСТВЛЕНИЯ ЧАСТИ ПОЛНОМОЧИЙ ПО РЕШЕНИЮ ВОПРОСОВ МЕСТНОГО ЗНАЧЕНИЯ В 2021-2023 ГГ. (ЕД. ИЗМ. РУБ. КОП.)**

№ п/п	Наименование делегированных полномочий	Сумма на 2021 год	Сумма на 2022 год	Сумма на 2023 год
1	Обеспечение условий для развития на территории поселения физической культуры и массового спорта, организация проведения официальных физкультурно-оздоровительных и спортивных мероприятий поселения (п. 11 Соглашения )	69 075,10	69 075,10	69 075,10
2	Организация и осуществление мероприятий по работе с детьми и молодежью в поселении (п. 15 Соглашения )	16 548,48	16 548,48	16 548,48
3	Организация и осуществление мероприятий по территориальной обороне и гражданской обороне, защите населения и территории поселения от чрезвычайных ситуаций природного и техногенного характера (п. 13 Соглашения)	198 874,44	198 874,44	198 874,44
4	Осуществление мероприятий в рамках законодательства о градостроительной деятельности (п. 12 Соглашения)	183 149,40	183 149,40	183 149,40

5	Организация библиотечного обслуживания населения, комплектование и обеспечение сохранности библиотечных фондов библиотек поселения. Создание условий для организации досуга и обеспечения жителей поселения услугами организаций культуры (п.7, п.8. Соглашения)	2 109 386,08	2 109 386,08	2 109 386,08
6	Составление и рассмотрение проекта бюджета поселения, утверждение и исполнение бюджета поселения, осуществление контроля за его исполнением, составление и утверждение отчета об исполнении бюджета поселения (п.1 Соглашения)	123 478,08	123 478,08	123 478,08
7	Владение, пользование и распоряжение имуществом, находящимся в муниципальной собственности (п.2 Соглашения)			
8	Организация в границах поселения электро-, тепло-, газо- и водоснабжения населения, водоотведения, снабжения населения топливом в пределах полномочий, установленных законодательством Российской Федерации (п.3 Соглашения)			
9	Дорожная деятельность в отношении автомобильных дорог местного значения в границах населенных пунктов сельского поселения и обеспечение безопасности дорожного движения на них, включая создание и обеспечение функционирования парковок (парковочных мест), осуществление муниципального контроля за сохранностью автомобильных дорог местного значения в границах населенных пунктов сельского поселения, а также осуществление иных полномочий в области использования автомобильных дорог и осуществления дорожной деятельности в соответствии с законодательством Российской Федерации (п.4 Соглашения)			
10	Участие в предупреждении и ликвидации последствий чрезвычайных ситуаций в границах поселения (п.5 Соглашения)			
11	Обеспечение проживающих в поселении и нуждающихся в жилых помещениях маломощных граждан жилыми помещениями, организация строительства и содержания муниципального жилищного фонда, создание условий для жилищного строительства, осуществление муниципального жилищного контроля, а также иных полномочий органов местного самоуправления в соответствии с жилищным законодательством (п.6 Соглашения)			
12	Сохранение, использование и популяризация объектов культурного наследия (памятников истории и культуры), находящихся в собственности поселения, охрана объектов культурного наследия (памятников истории и культуры) местного (муниципального) значения, расположенных на территории поселения (п. 9. Соглашения)			
13	Создание условий для развития местного традиционного народного художественного творчества, участие в сохранении, возрождении и развитии народных художественных промыслов в поселении (п.10 Соглашения)			
14	Содействие в развитии сельскохозяйственного производства, создание условий для развития малого и среднего предпринимательства (п.14 Соглашения)			
15	По вопросам охраны труда, прогнозированию, регулированию цен и тарифов, осуществлению муниципальных закупок (п.16 Соглашения)			
16	Организация ритуальных услуг и содержание мест захоронения (п.17 Соглашения)			
17	Полномочия по благоустройству сельских территорий в рамках государственной программы Самарской области «Комплексное развитие сельских территорий Самарской области на 2020 - 2025 годы»			
18	Полномочия по благоустройству военно - исторических мемориальных комплексов в рамках государственной программы Самарской области «Комплексное развитие сельских территорий Самарской области на 2020 - 2025 годы»			
19	Полномочия по благоустройству общественных территорий сельских поселений муниципального района Ставропольский Самарской области			
20	Полномочия по благоустройству дворовых территорий сельских поселений муниципального района Ставропольский Самарской области			
21	Полномочия о передаче функций по ведению бюджетного (бухгалтерского) учета, составлению бюджетной (бухгалтерской отчетности)	614 761,91	614 761,91	614 761,91
22	Полномочия о передаче функций по исполнению бюджета			
ИТОГО		3 315 273,49	3 315 273,49	3 315 273,49